



LAURENCE DUMONT  
AGENCEMENT ET DESIGN  
D'ESPACES INTÉRIEURS


# Agencement sur-mesure du palier et des deux chambres

45 rue Jacques Chalmot  
79180 CHAURAY

APD

2022 09 26

## SITUATION

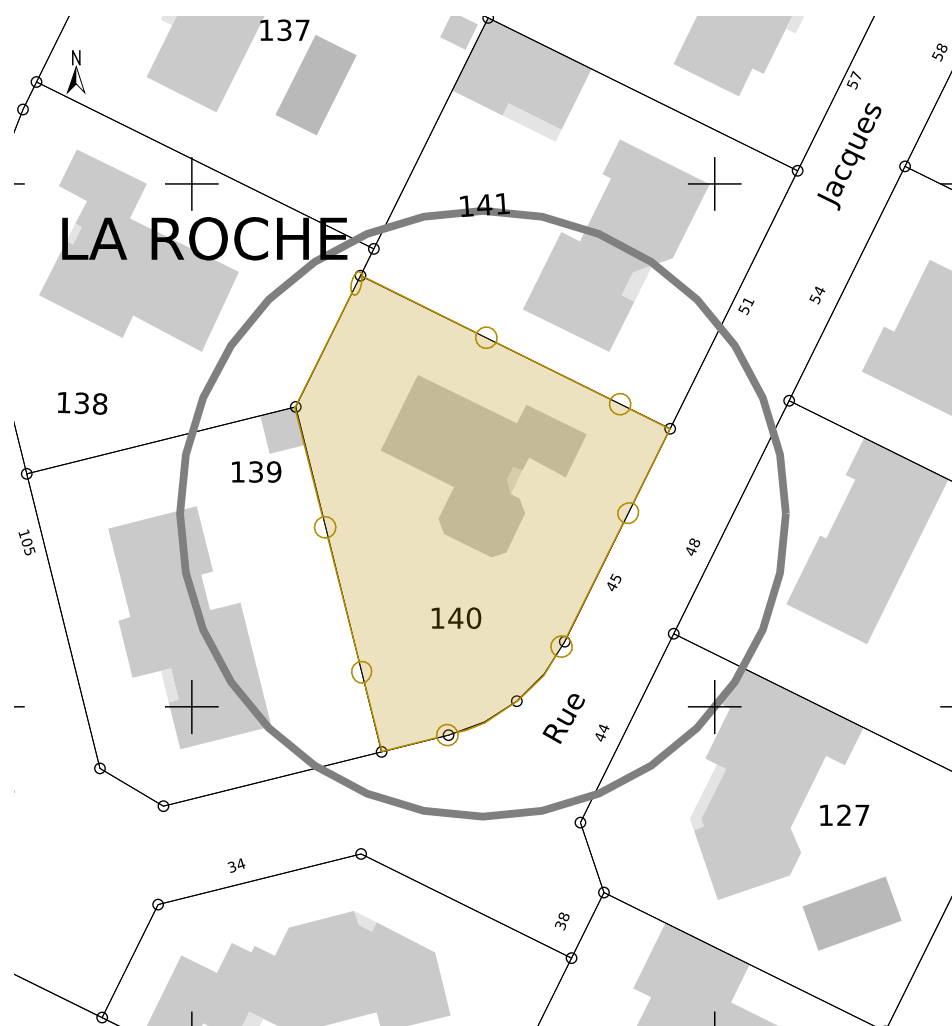

Référence cadastrale de la parcelle  
 Contenance cadastrale  
 Adresse

**000 BD 140**  
**972 mètres carrés**  
**45 RUE JACQUES CHALMOT**  
**79180 CHAURAY**

## DEMANDE DES CLIENTS

En partant des espaces nus, concevoir un aménagement sur-mesure, unique, original, chic et en harmonie, pour les 3 espaces suivants situés au 1er étage :

- Le palier en sortie d'escalier, avec une bibliothèque originale offrant de nombreux rangements (ouverts et fermés) pour les BD et un coin lecture cosy avec une méridienne Chesterfield de couleur Bleu paon
- La chambre de Valentin, avec un lit 160 x 200 cm, de nombreux rangements (livres, jeux de société, quelques étagères ouvertes et la majorité des rangements fermés), un véritable bureau et un petit placard pour ses vêtements (NB : intégrer la suppression du placard existant et prévoir une chambre évolutive au départ de Valentin)
- La chambre de Marine, dans un style intemporel, avec un lit 140 x 190 cm (idéalement à son emplacement actuel) et des rangements ouverts pour les livres




Rêv'L  
 du rêve au réel

LAURENCE DUMONT  
 AGENCEMENT ET DESIGN D'ESPACES INTÉRIEURS

M. et Mme GROUHEL 45 rue Jacques Chalmot 79000 CHAURAY	Agencement sur-mesure du palier et des deux chambres 45 rue Jacques Chalmot 79180 CHAURAY	APD	Situation	
		02	2022_005	2022 09 26

# EXISTANT

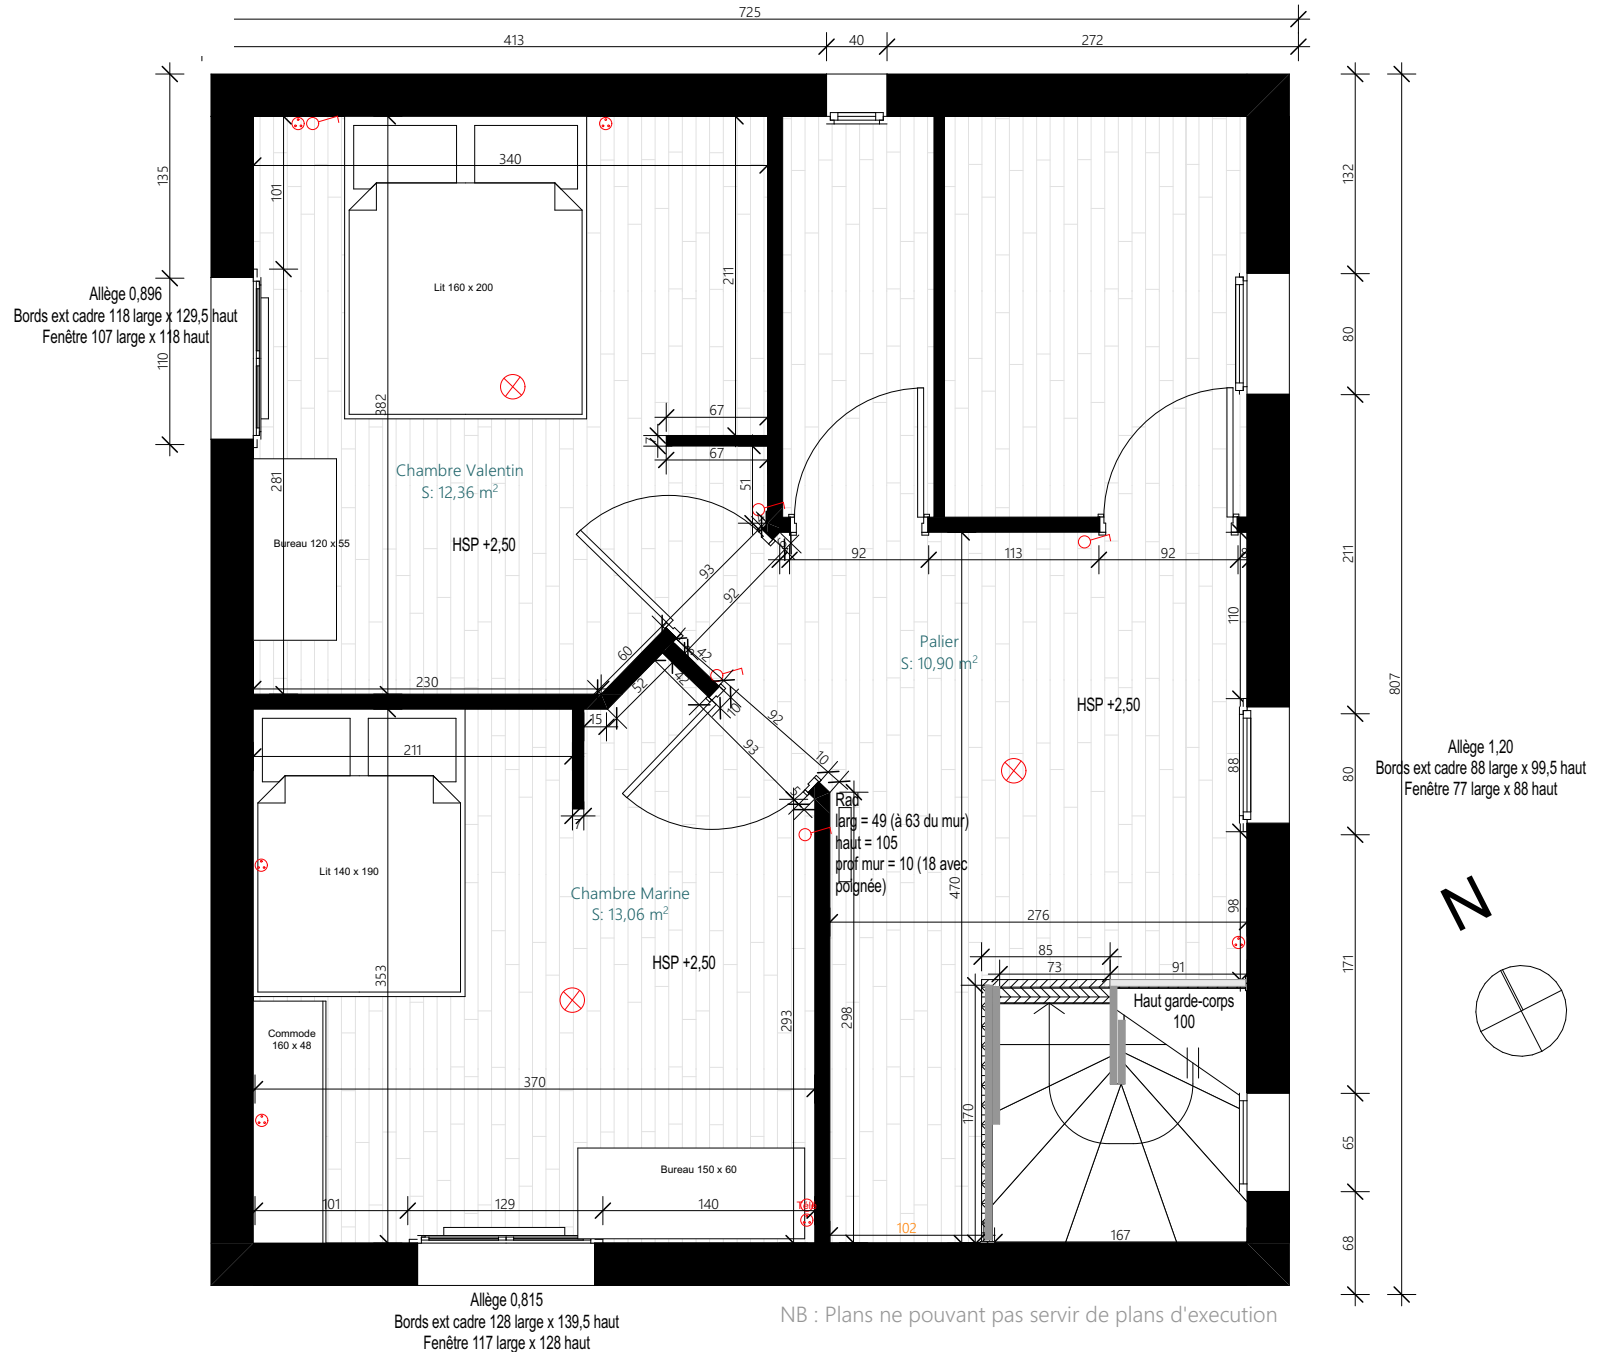

NB : Plans ne pouvant pas servir de plans d'exécution



M. et Mme GROUHEL 45 rue Jacques Chalmot 79000 CHAURAY	Agencement sur-mesure du palier et des deux chambres 45 rue Jacques Chalmot 79180 CHAURAY	APD	Existant - Plan étage 1/50ème	
		03	2022_005	2022 09 26

# PALIER



Chêne  
Essence et  
finition  
identiques à  
celles du RDC

Chromatic  
Jaune  
Moret  
CH2 0400

Bleu Paon  
Finition laque  
mate  
(à choisir une fois  
la mérienne  
achetée)

3 niches finition laque mate antijaunissement Bleu Paon avec débord d'1cm par rapport au reste de la bibliothèque

Ruban LED en L au-dessus de la bibliothèque (transfo caché au-dessus de la bibliothèque et interrupteur à cacher dans une des cases)

Arceaux cintrés et ajourés en bois délimitant l'espace d'exposition

Etagères d'exposition en retrait d'un arceau

2 montants ajourés

Etagères courbes dans l'angle

Porte battante ajourée occultant un espace de rangement

Ruban LED à la base et dans le dernier arceau (transfo et interrupteur à cacher dans une case voisine)

Bibliothèque pour BD

2 montants ajourés

Montants tous pleins (à l'exception de 4 montants ajourés)

Réservation pour la plinthe en bas de la bibliothèque

Etagères courbes en bois dans l'angle

Création d'un fond uniquement au niveau de l'ovale (finition laque jaune moutarde)

4 tiroirs push-pull avec coulissant de 27cm

Parquet Mamet chêne Oslo pure et plinthe en bois peint en blanc



Peinture murale verticale partielle

Tasseaux de bois délimitant l'espace lecture

Fausse cheminée en bois peint en blanc

Option Déco 1



Cadre ou papier peint

Peinture horizontale partielle

Fausse cheminée en bois peint en blanc


Option Déco 2

Images non contractuelles

# CHAMBRE VALENTIN

4 caissons horizontaux + 2 caissons verticaux en bois nature avec portes battantes push-pull de couleur

Niche (extérieur bois / intérieur et chant de couleur) avec ruban LED encastré en sous-face intérieure du caisson (transfo à passer dans le placo et à héberger dans la tête de lit, comme l'interrupteur)

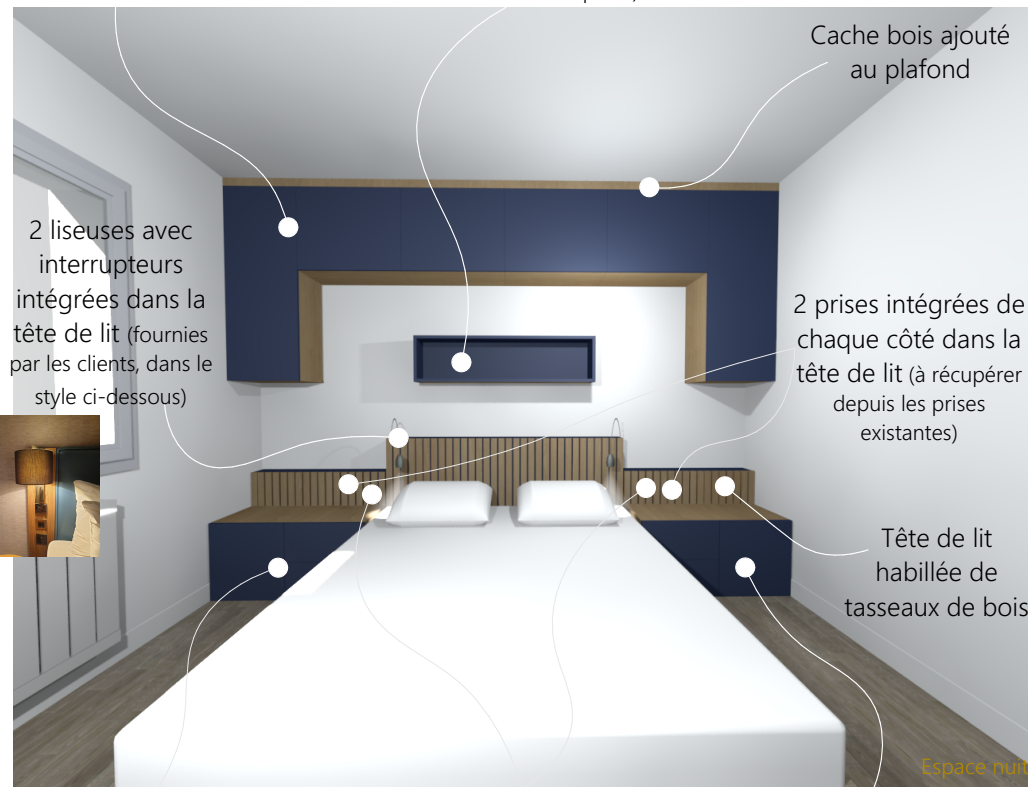

2 liseuses avec interrupteurs intégrés dans la tête de lit (fournies par les clients, dans le style ci-dessous)



Cache bois ajouté au plafond

2 prises intégrées de chaque côté dans la tête de lit (à récupérer depuis les prises existantes)

Tête de lit habillée de tasseaux de bois

2 tiroirs push-pull + 1 porte battante de chaque côté du lit

Interrupteur simple va-et-vient pour le plafonnier de chaque côté (à récupérer depuis l'interrupteur existant)

Caissons en chêne et façades de couleur bleu finition laque

2 portes ajourées occultant 2 étagères

2 portes battantes pleines occultant 1 penderie avec coulissant

Etagères pour livres dont les 2 centrales sont réglables en hauteur (grâce aux 2 trous de 5mm au-dessus et au-dessous des 2 étagères)

2 caches ajoutés au plafond (bois et bleu)



Niche avec 2 montants de séparation

2 spots LED avec variateurs encastrés en sous-face pour éclairer le bureau + interrupteur à créer

Niches de couleur

2 prises à encastrer dans le plateau

Bureau avec plateau courbe

Espace ouvert de rangement courbe

Montants ajourés

Parquet Oslo et plinthe blanche

Chêne  
Essence et finition identiques à celles du RDC


Chromatic  
Bleu Fidji  
CH2 0604  
Finition laque

Images non contractuelles

NB : Prévoir la réservation pour les plinthes dans tous les mobiliers

M. et Mme GROUHEL 45 rue Jacques Chalmot 79000 CHAURAY	Agencement sur-mesure du palier et des deux chambres 45 rue Jacques Chalmot 79180 CHAURAY	APD 06	Projet - Chambre Valentin - Visuels 3D 2022_005	2022 09 26
--	---	-----------	---	------------

# CHAMBRE MARINE

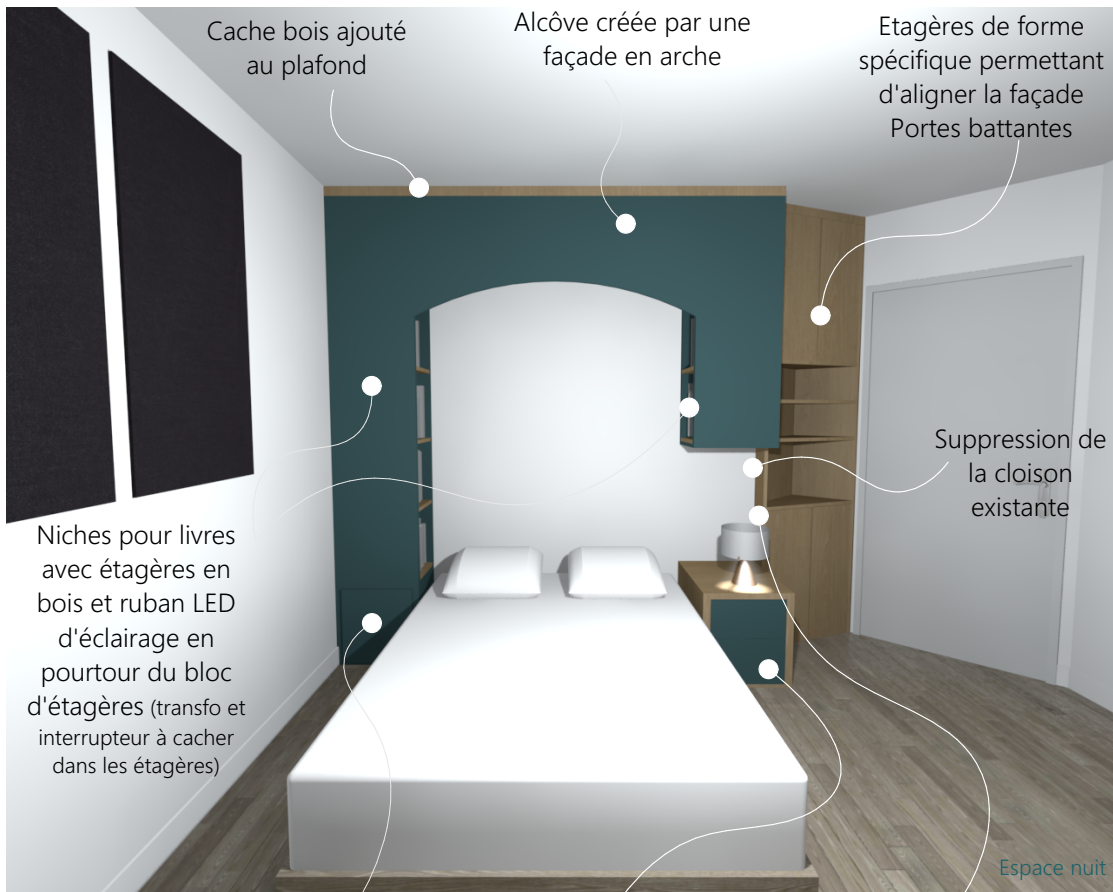

Cache bois ajouté au plafond

Alcôve créée par une façade en arche

Etagères de forme spécifique permettant d'aligner la façade  
Portes battantes

Niches pour livres avec étagères en bois et ruban LED d'éclairage en pourtour du bloc d'étagères (transfo et interrupteur à cacher dans les étagères)

Suppression de la cloison existante

Espace nuit


Porte donnant accès à un rangement sous la 1ère tablette

Table de nuit avec 2 tiroirs push-pull

Interrupteur simple va-et-vient pour le plafonnier + 2 prises à créer dans le panneau vertical en bois (lampe + chargeur)

Chêne  
Essence et finition identiques à celles du RDC

Chromatic  
Vert Hosta  
CH2 0730  
Finition laque mate

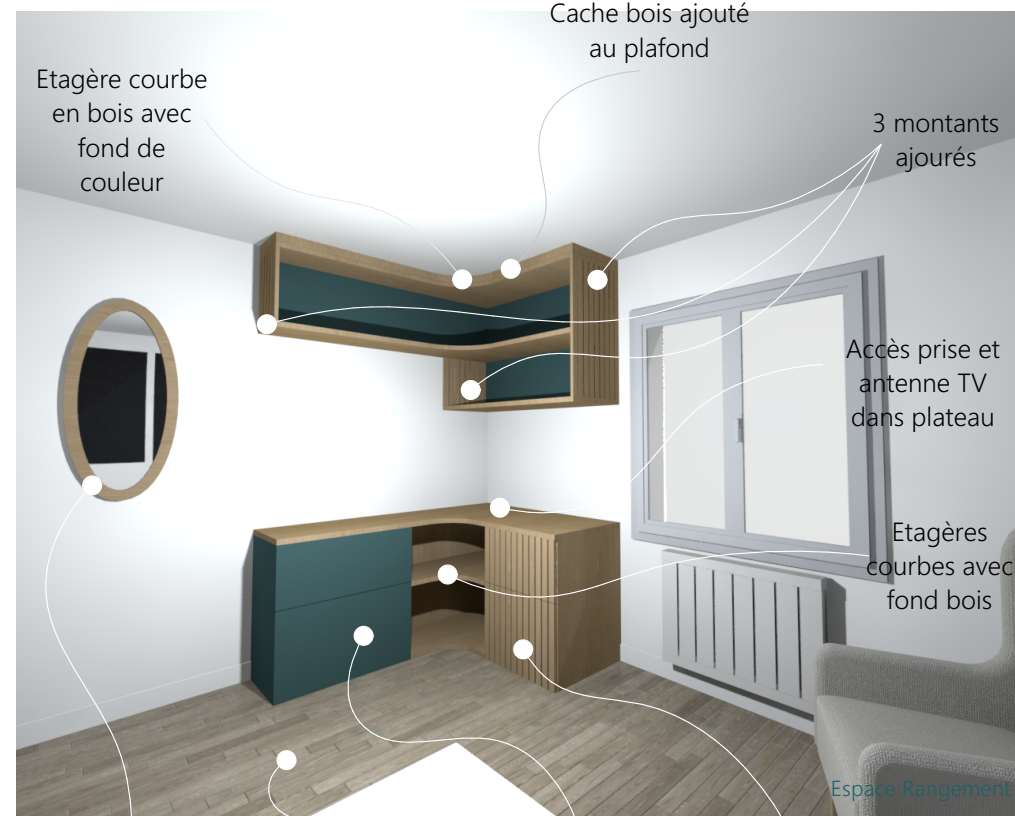

Etagère courbe en bois avec fond de couleur

Cache bois ajouté au plafond

3 montants ajourés

Accès prise et antenne TV dans plateau

Etagères courbes avec fond bois

Espace Rangement

Miroir ovale Cadre chêne

Parquet Oslo et plinthe blanche

2 tiroirs push-pull Caissons et façades de couleur


2 tiroirs push-pull Caissons et façades bois

Images non contractuelles

NB : Prévoir la réservation pour les plinthes dans tous les mobiliers

M. et Mme GROUHEL 45 rue Jacques Chalmot 79000 CHAURAY	Agencement sur-mesure du palier et des deux chambres 45 rue Jacques Chalmot 79180 CHAURAY	APD	Projet - Chambre Marine - Visuels 3D	
		08	2022_005	2022 09 26

# PLAN PROJET

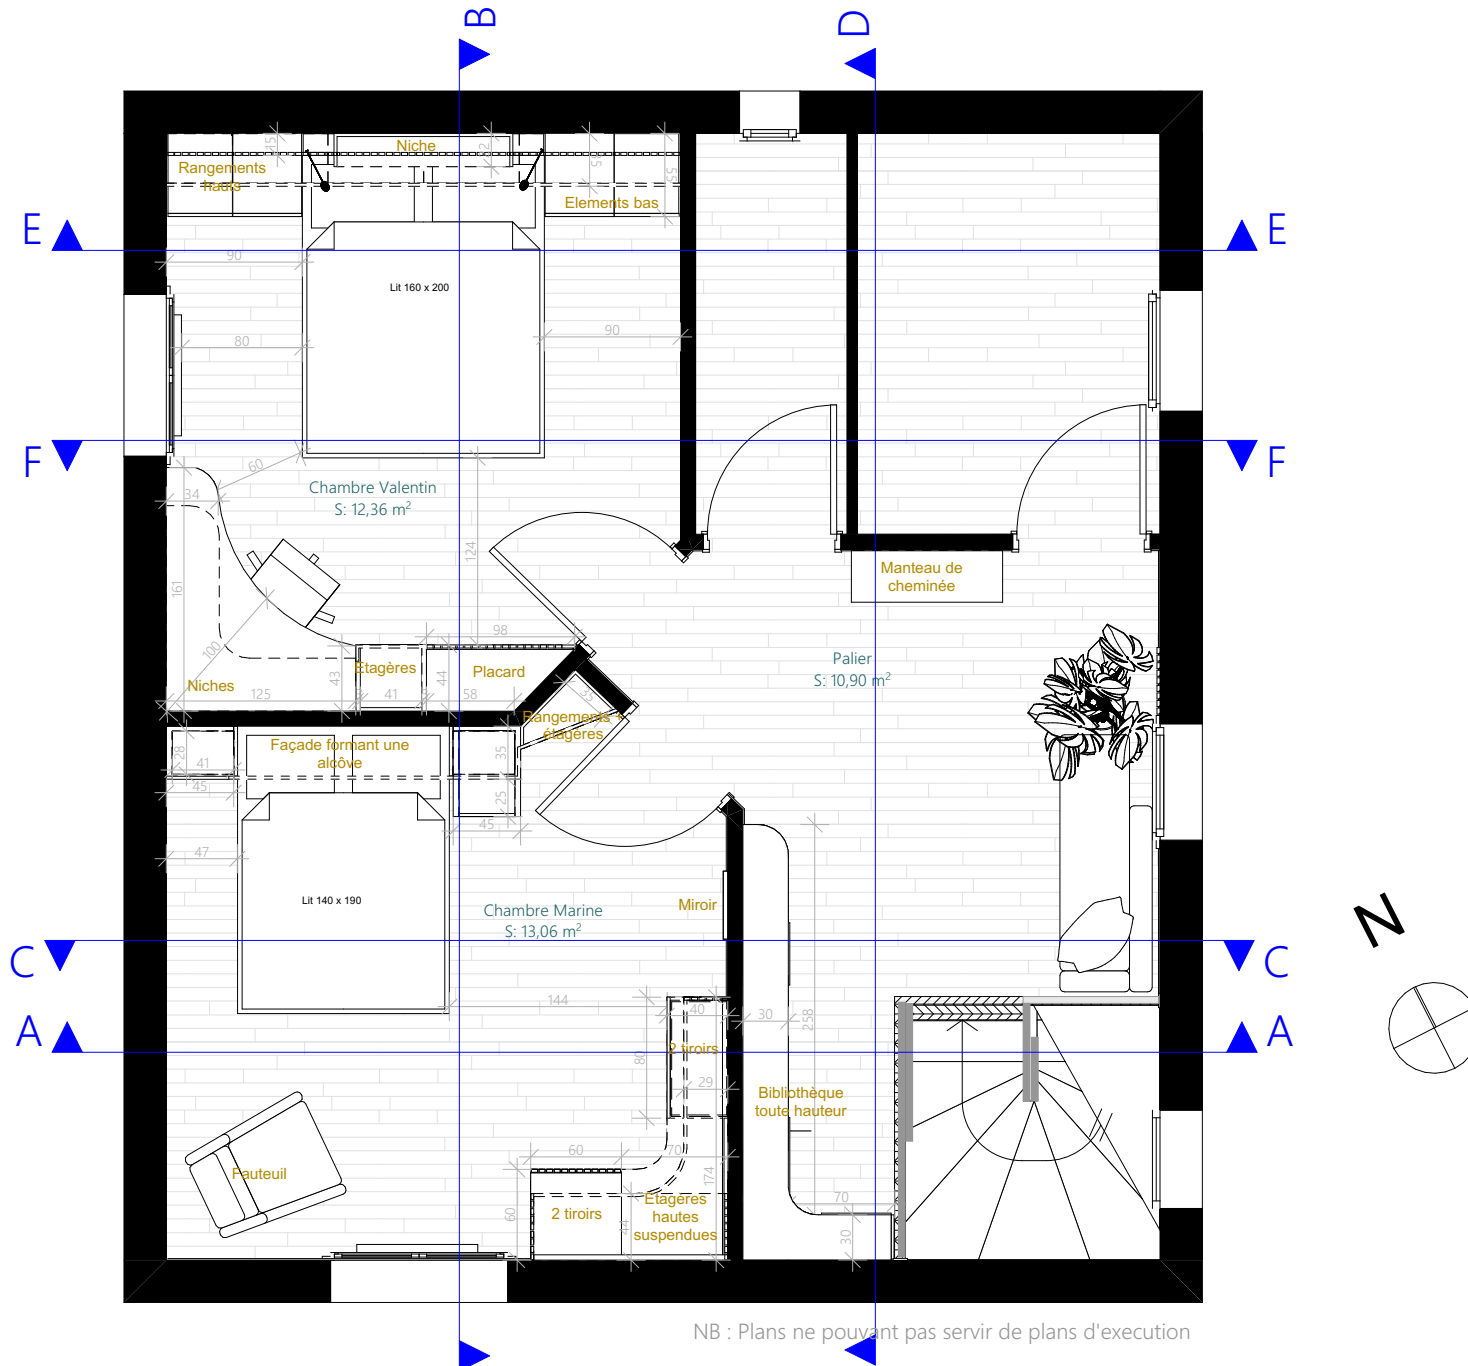

NB : Plans ne pouvant pas servir de plans d'exécution


Rêv'L  
DU RÊVE AU RÉEL

LAURENCE DUMONT  
AGENCEMENT ET DESIGN D'ESPACES INTÉRIEURS


M. et Mme GROUHEL 45 rue Jacques Chalmot 79000 CHAURAY	Agencement sur-mesure du palier et des deux chambres 45 rue Jacques Chalmot 79180 CHAURAY	APD	Projet - Plan - 1/50ème	
		10	2022_005	2022 09 26




# PROJET - COUPES CHAMBRE VALENTIN

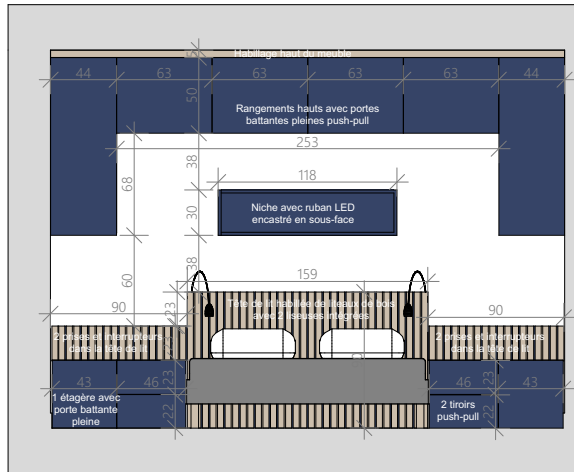

Coupe E

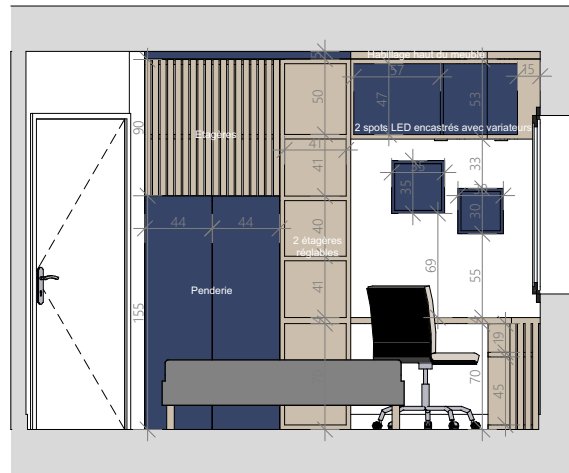

Coupe F

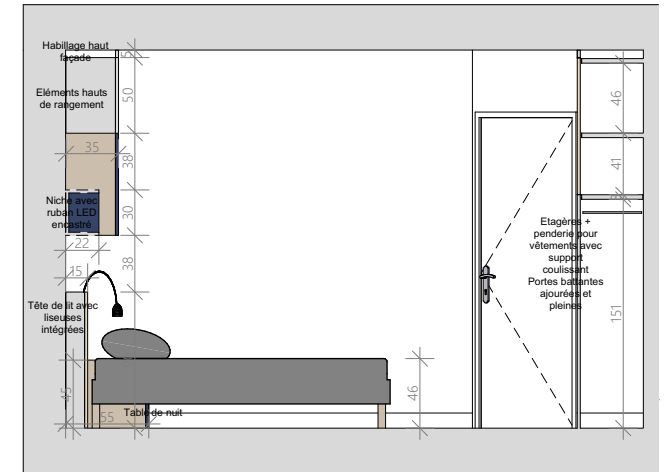

Coupe B

NB : Plans ne pouvant pas servir de plans d'exécution

M. et Mme GROUHEL 45 rue Jacques Chalmot 79000 CHAURAY	Agencement sur-mesure du palier et des deux chambres 45 rue Jacques Chalmot 79180 CHAURAY	APD	Projet - Coupes Valentin - 1/50ème	
		12	2022_005	2022 09 26

