



LAURENCE DUMONT
AGENCEMENT ET DESIGN
D'ESPACES INTÉRIEURS


Agencement sur-mesure du palier et des deux chambres

45 rue Jacques Chalmot
79180 CHAURAY

APS

2022 09 12

SITUATION

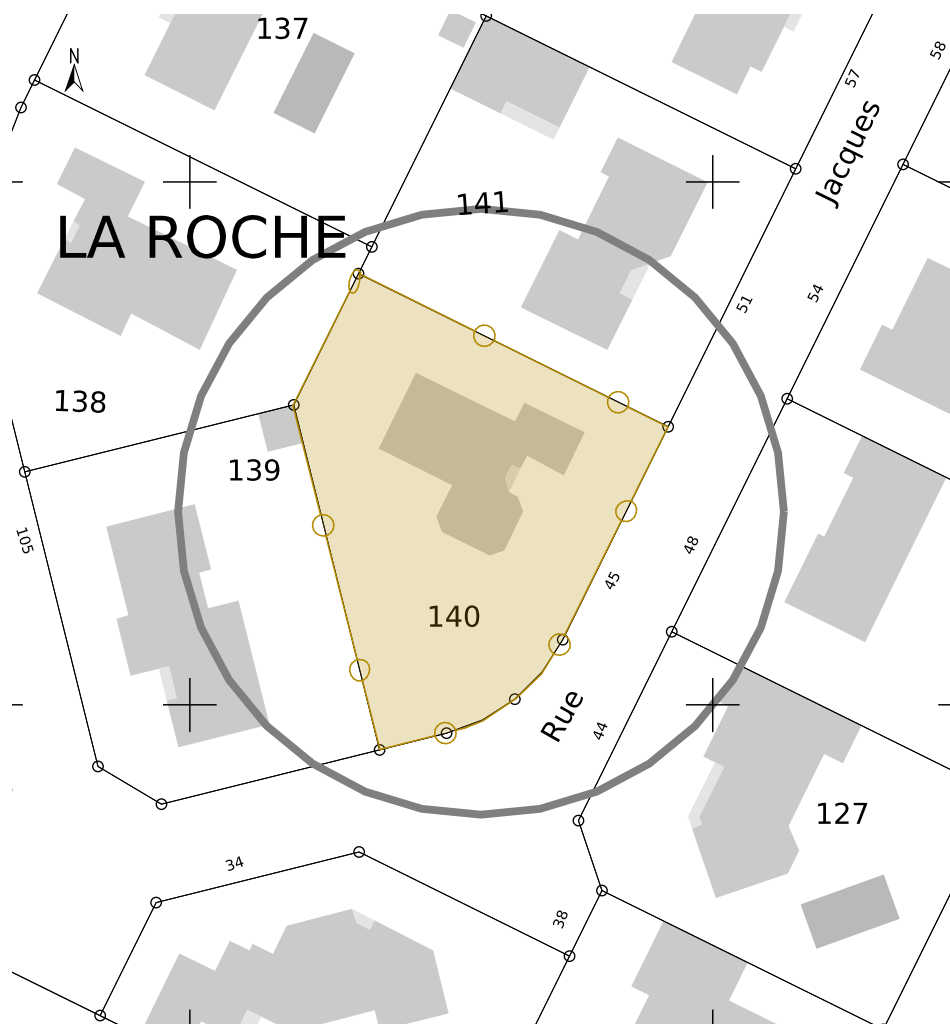

Référence cadastrale de la parcelle
 Contenance cadastrale
 Adresse

000 BD 140
972 mètres carrés
45 RUE JACQUES CHALMOT
79180 CHAURAY

DEMANDE DES CLIENTS

En partant des espaces nus, concevoir un aménagement sur-mesure, unique, original, chic et en harmonie, pour les 3 espaces suivants situés au 1er étage :

- Le palier en sortie d'escalier, avec une bibliothèque originale offrant de nombreux rangements (ouverts et fermés) pour les BD et un coin lecture cosy avec une méridienne Chesterfield de couleur Bleu paon
- La chambre de Valentin, avec un lit 160 x 200 cm, de nombreux rangements (livres, jeux de société, quelques étagères ouvertes et la majorité des rangements fermés), un véritable bureau et une petite penderie avec étagères pour ses vêtements (NB : intégrer la suppression du placard existant et prévoir une chambre évolutive au départ de Valentin)
- La chambre de Marine, dans un style intemporel, avec un lit 140 x 190 cm (idéalement à son emplacement actuel), des rangements ouverts pour les livres ainsi qu'une petite penderie (60cm de large)




Rêv'L
 du rêve au réel

LAURENCE DUMONT
 AGENCEMENT ET DESIGN D'ESPACES INTÉRIEURS

M. et Mme GROUHEL 45 rue Jacques Chalmot 79000 CHAURAY	Agencement sur-mesure du palier et des deux chambres 45 rue Jacques Chalmot 79180 CHAURAY	APS	Situation	
		02	2022_OXX	2022 09 12

EXISTANT


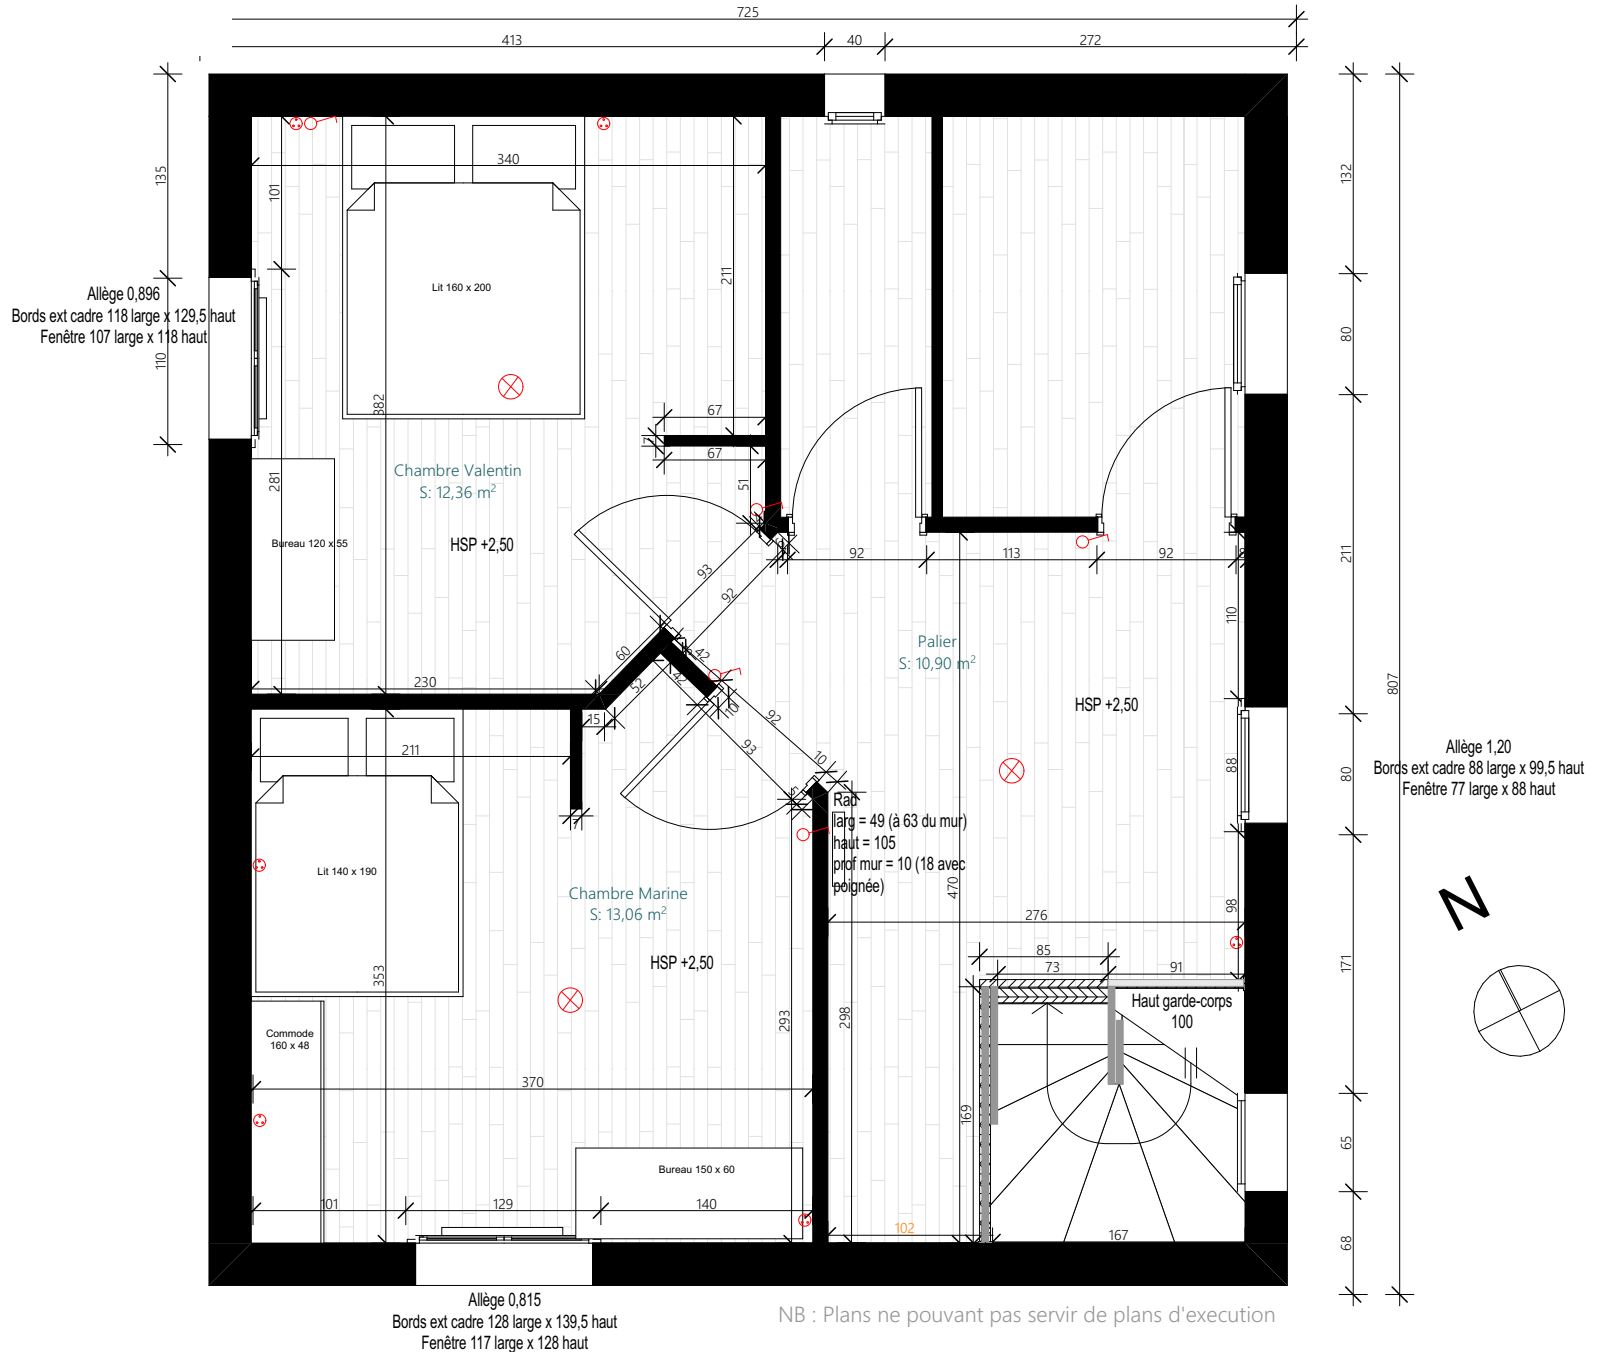


NB : Plans ne pouvant pas servir de plans d'exécution



M. et Mme GROUHEL 45 rue Jacques Chalmot 79000 CHAURAY	Agencement sur-mesure du palier et des deux chambres 45 rue Jacques Chalmot 79180 CHAURAY	APS	Existant - Plan étage 1/50ème	
		03	2022_OXX	2022 09 12

PALIER

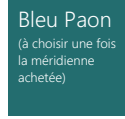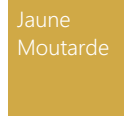

3 niches Bleu Paon avec débord d'1cm par rapport au reste de la bibliothèque

Ruban LED en L au-dessus de la bibliothèque

Arceaux cintrés et ajourés en bois délimitant l'espace d'exposition

Etagères d'exposition en retrait d'un arceau

2 montants ajourés

Commande électrique murale des LED

Porte battante ajourée occultant un espace de rangement

Etagères courbes dans l'angle

Ruban LED à la base et le long du dernier arceau

Bibliothèque pour BD

2 montants ajourés

Montants pleins

Etagères courbes en bois dans l'angle

Peinture murale Jaune moutarde

4 tiroirs push-pull


Parquet Mamet chêne Oslo pure et plinthe en bois peint en blanc



Peinture murale complète + lé de papier peint

Fausse cheminée en bois peint en blanc

Option Déco 1

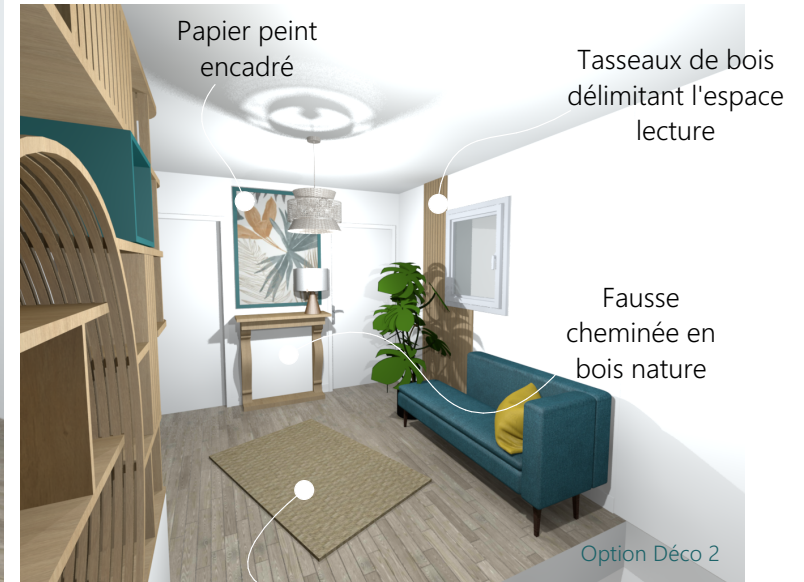

Papier peint encadré

Tasseaux de bois délimitant l'espace lecture

Fausse cheminée en bois nature

Option Déco 2

Tapis de jonc ou de teinte claire

Images non contractuelles



LAURENCE DUMONT
AGENCEMENT ET DESIGN D'ESPACES INTÉRIEURS

M. et Mme GROUHEL
45 rue Jacques Chalmot
79000 CHAURAY

Agencement sur-mesure du palier et des deux chambres
45 rue Jacques Chalmot
79180 CHAURAY

APS
04

Projet - Palier - Visuels 3D
2022_OXX
2022 09 12


CHAMBRE VALENTIN

4 caissons horizontaux + 2 caissons verticaux en bois nature avec portes battantes push-pull de couleur

Niche (extérieur bois / intérieur et chant de couleur) avec ruban LED intégré dans le fond du caisson intérieur

2 portes battantes pleines de penderie avec porte-vêtements extractible

3 spots encastrés

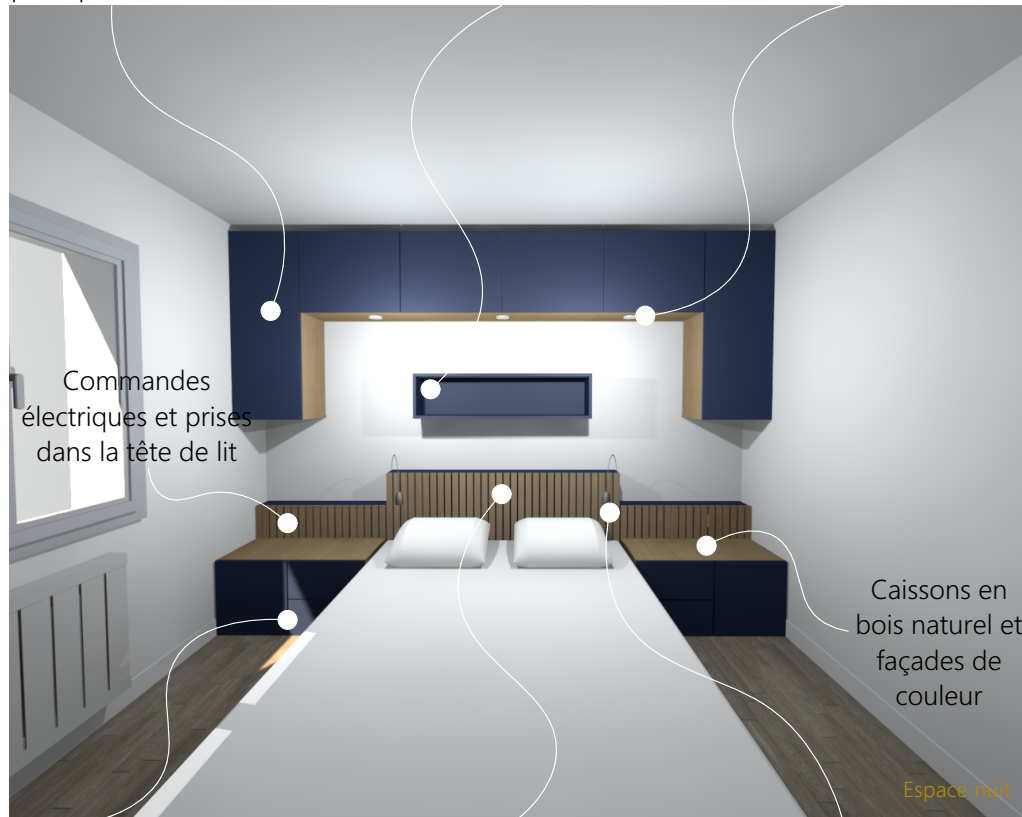

Commandes électriques et prises dans la tête de lit

Caissons en bois nature et façades de couleur

Espace nuit

2 tiroirs push-pull + 1 porte battante de chaque côté du lit

Tête de lit habillée de tasseaux de bois et hébergeant 3 coffres

2 liseuses intégrées dans la tête de lit

2 portes ajourées occultant 2 étagères

Etagères ouvertes pour livres et cahiers

Niches de couleur avec rubans LED intégrés dans le fond intérieur des caissons



Niche avec 2 montants de séparation

2 spots encastrés pour éclairer le bureau

Espace travail

Commandes électriques et prises à positionner

Bureau avec plateau courbe

Espace ouvert de rangement courbe

Montants ajourés

Parquet Oslo et plinthe blanche

Chêne

Bleu Fidji

Images non contractuelles

M. et Mme GROUHEL 45 rue Jacques Chalmot 79000 CHAURAY	Agencement sur-mesure du palier et des deux chambres 45 rue Jacques Chalmot 79180 CHAURAY	APS	Projet - Chambre Valentin - Visuels 3D	
		06	2022_OXX	2022 09 12

CHAMBRE MARINE - V1

8 niches pour livres avec étagères en bois et ruban LED d'éclairage en pourtour de chaque niche

Alcôve créée par une façade en arche avec plenum et 2 spots encastrés

Etagères de forme spécifique permettant d'aligner la façade
Portes battantes

Chêne

Vert Citronnier

Niches de couleur avec spots encastrés



Découpe partielle de la cloison existante

Espace nuit

2 coffres de rangement

Espace secret de rangement sous la tablette

Table de nuit avec 2 tiroirs push-pull

Commandes électriques et prises murales



Etagères avec porte habillée de tasseaux de bois

Etagères courbes en bois avec fond en bois

Miroir rectangulaire

Parquet Oslo et plinthe blanche

2 tiroirs push-pull

Penderie avec porte habillée de tasseaux de bois

Espace Rangement

Images non contractuelles

Rêv'L
du rêve au réel

LAURENCE DUMONT
AGENCEMENT ET DESIGN D'ESPACES INTÉRIEURS

M. et Mme GROUHEL 45 rue Jacques Chalmot 79000 CHAURAY	Agencement sur-mesure du palier et des deux chambres 45 rue Jacques Chalmot 79180 CHAURAY	APS 07	Projet - Chambre Marine - Version 1 - Visuels 3D 2022_OXX	2022 09 12
--	---	-----------	---	------------

CHAMBRE MARINE V2



Niches pour livres avec étagères en bois et ruban LED d'éclairage en pourtour de chaque niche

Alcôve créée par une façade en arche avec plenum et 2 spots encastrés

Etagères de forme spécifique permettant d'aligner la façade
Portes battantes


Suppression de la cloison existante

Espace nuit

Espace secret de rangement sous la tablette

Table de nuit avec 2 tiroirs push-pull

Commandes électriques et prises murales

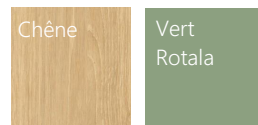

Niche de couleur

Etagères courbes en bois avec fond en bois

Spots LED encastrés

Miroir ovale

Parquet Oslo et plinthe blanche

3 tiroirs push-pull


Penderie avec porte habillée de tasseaux de bois

Espace Rangement

Images non contractuelles

M. et Mme GROUHEL 45 rue Jacques Chalmot 79000 CHAURAY	Agencement sur-mesure du palier et des deux chambres 45 rue Jacques Chalmot 79180 CHAURAY	APS	Projet - Chambre Marine - Version 2 - Visuels 3D	
		08	2022_OXX	2022 09 12

PROJET - VERSION 1

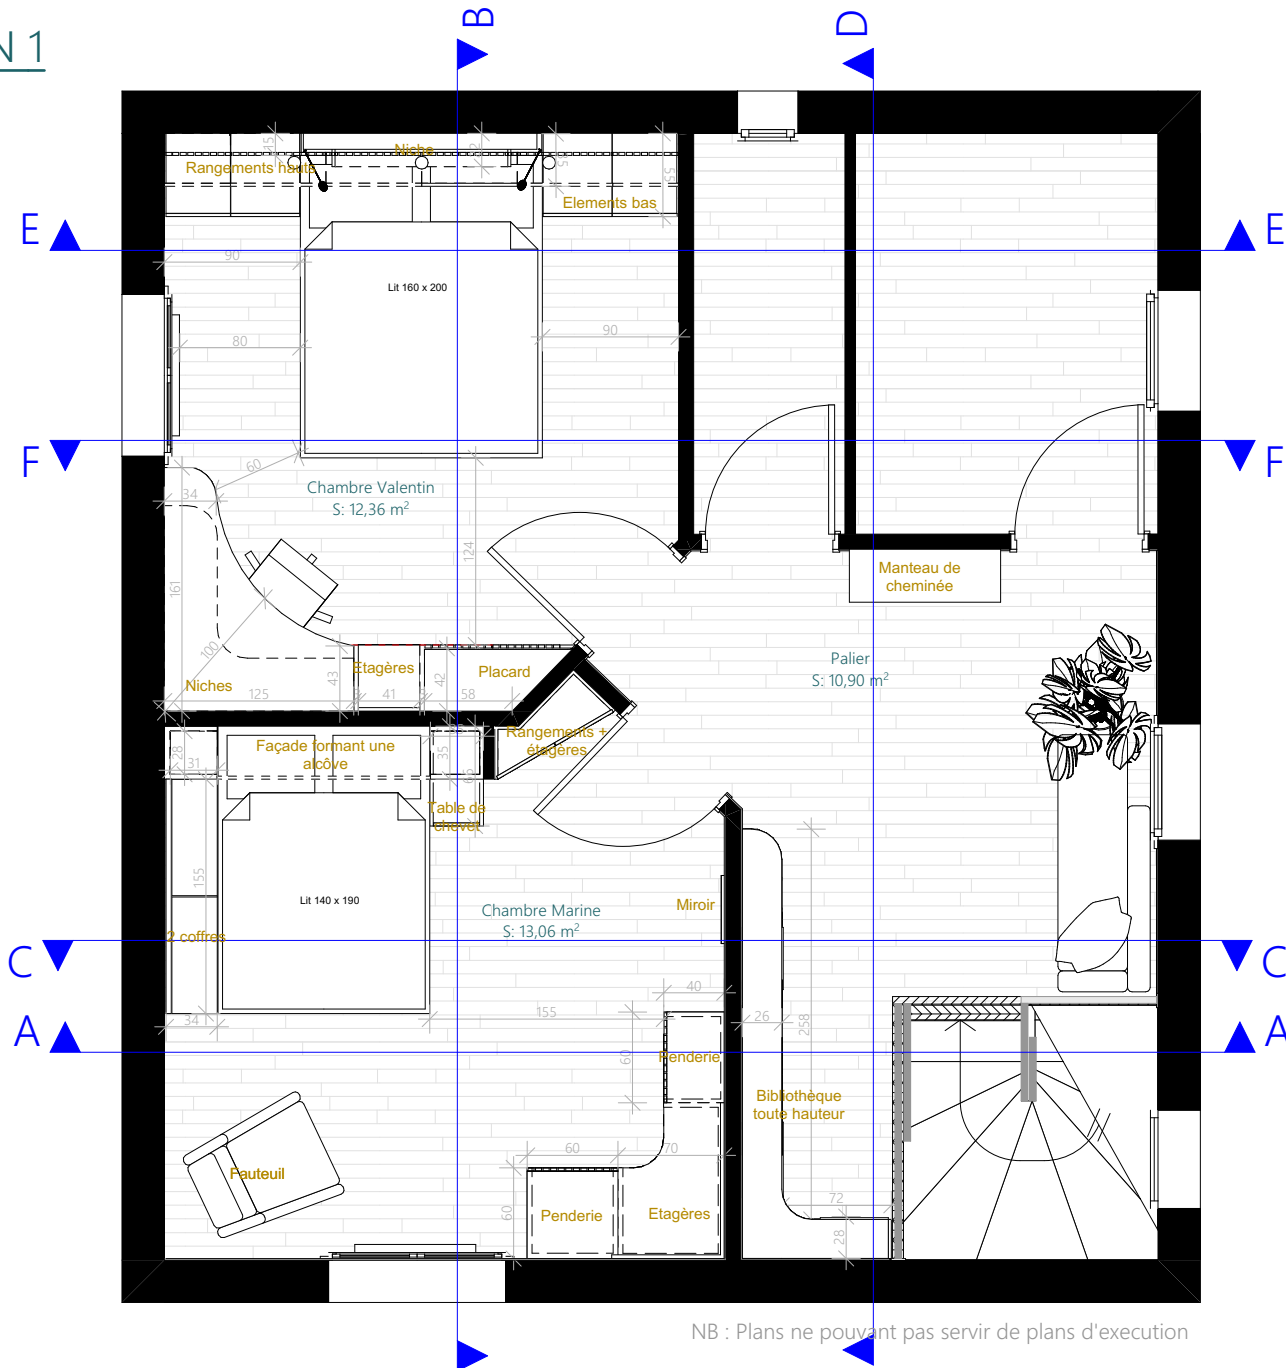


NB : Plans ne pouvant pas servir de plans d'exécution

Rêv'L
DU RÊVE AU RÉEL

LAURENCE DUMONT
AGENCEMENT ET DESIGN D'ESPACES INTÉRIEURS

M. et Mme GROUHEL 45 rue Jacques Chalmot 79000 CHAURAY	Agencement sur-mesure du palier et des deux chambres 45 rue Jacques Chalmot 79180 CHAURAY	APS	Projet - Plan Version 1 - 1/50ème	
		09	2022_OXX	2022 09 12

PROJET VERSION 2

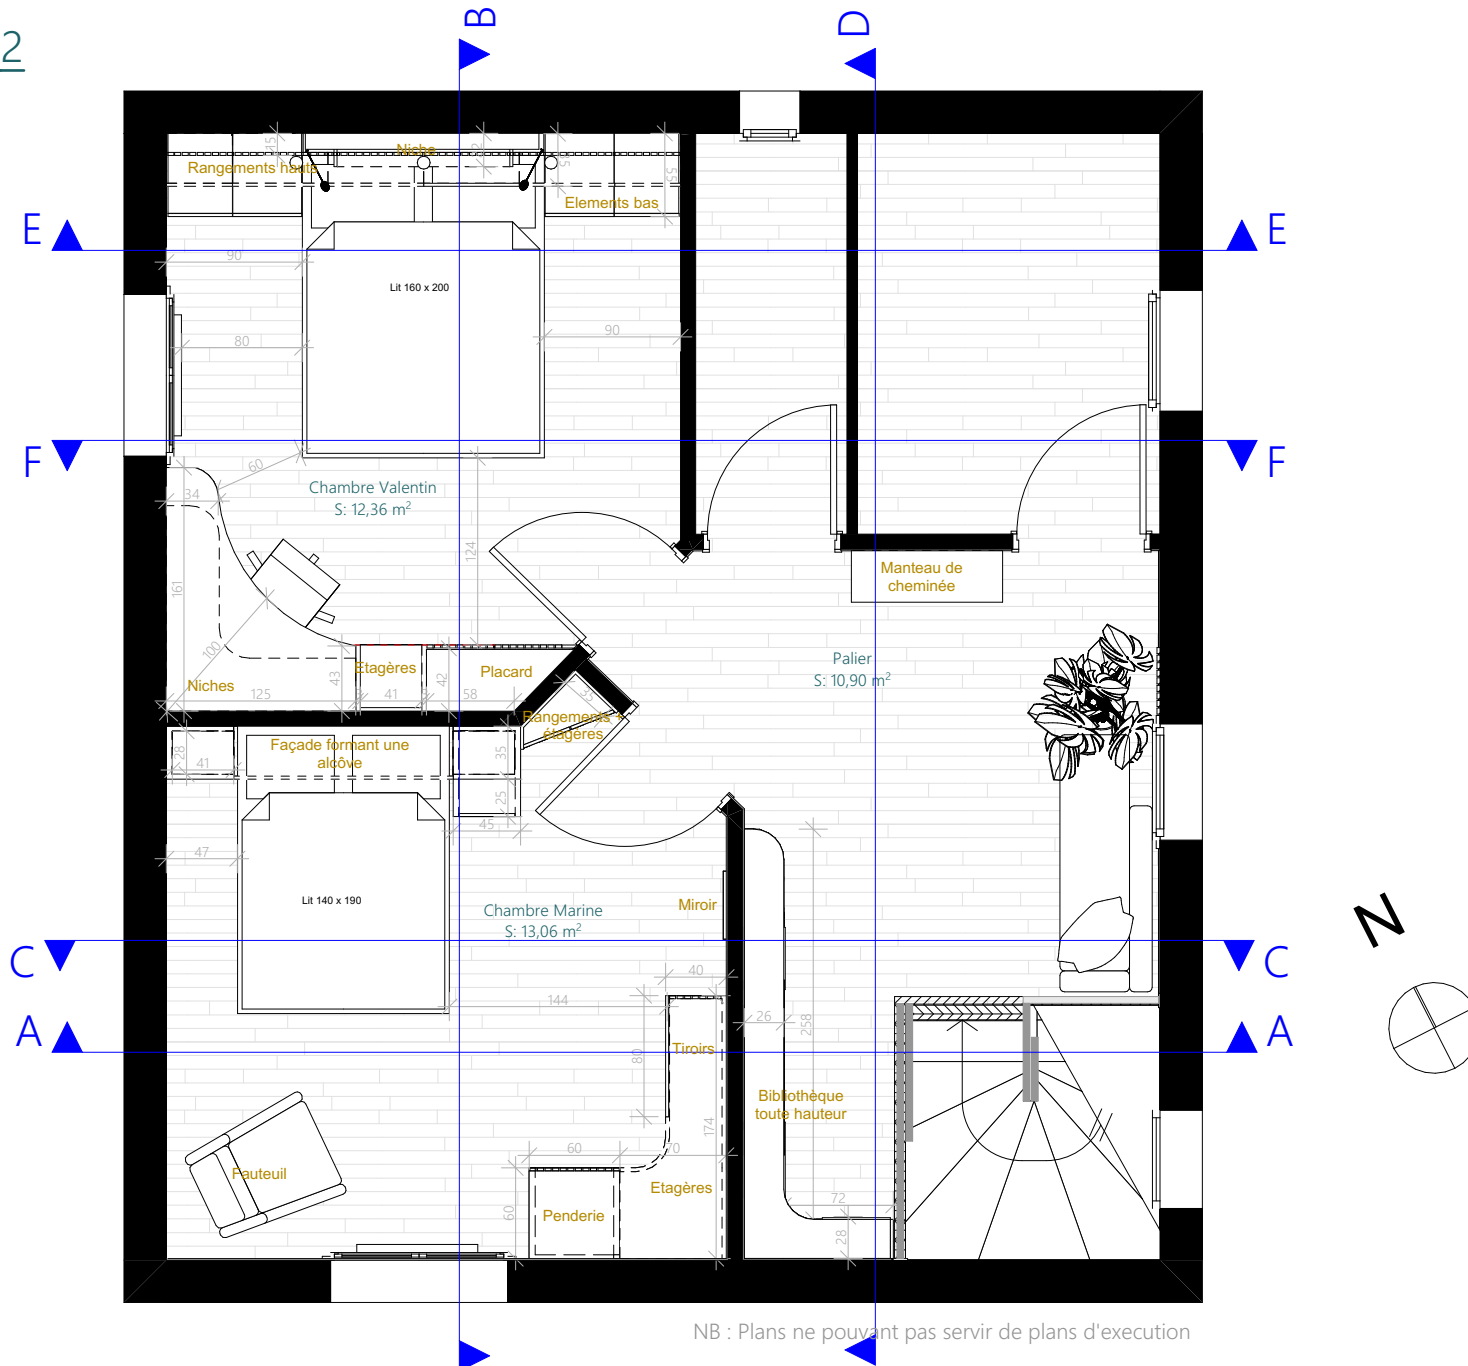


NB : Plans ne pouvant pas servir de plans d'exécution

Rêv'L
DU RÊVE AU RÉEL


LAURENCE DUMONT
AGENCEMENT ET DESIGN D'ESPACES INTÉRIEURS

M. et Mme GROUHEL 45 rue Jacques Chalmot 79000 CHAURAY	Agencement sur-mesure du palier et des deux chambres 45 rue Jacques Chalmot 79180 CHAURAY	APS	Projet - Plan Version 2 - 1/50ème	
		10	2022_OXX	2022 09 12


PROJET - COUPES CHAMBRE VALENTIN

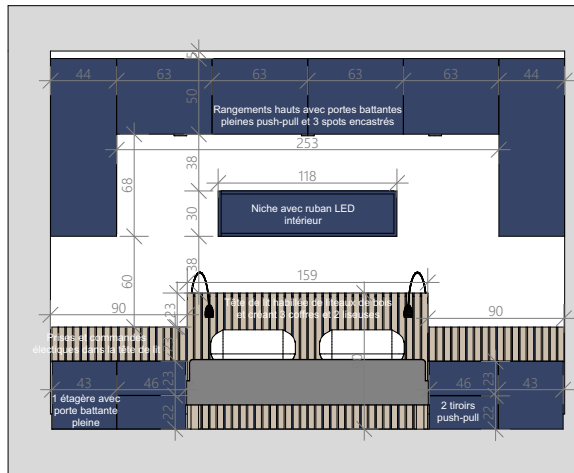

Coupe E

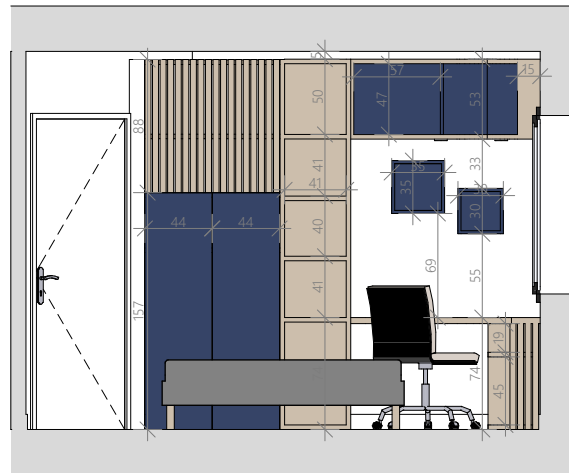

Coupe F

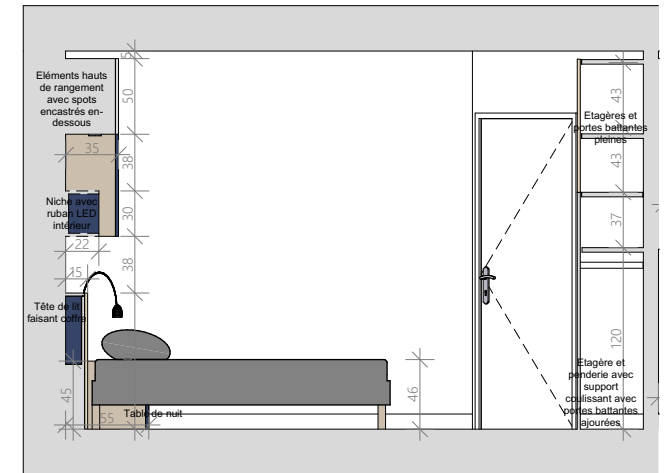

Coupe B

NB : Plans ne pouvant pas servir de plans d'exécution

M. et Mme GROUHEL 45 rue Jacques Chalmot 79000 CHAURAY	Agencement sur-mesure du palier et des deux chambres 45 rue Jacques Chalmot 79180 CHAURAY	APS	Projet - Coupes Valentin - 1/50ème	
		12	2022_OXX	2022 09 12

