


profondeur meubles?  
62 cm ?  
partout ?


150 m caisson  
haut.

60 m caisson haut.

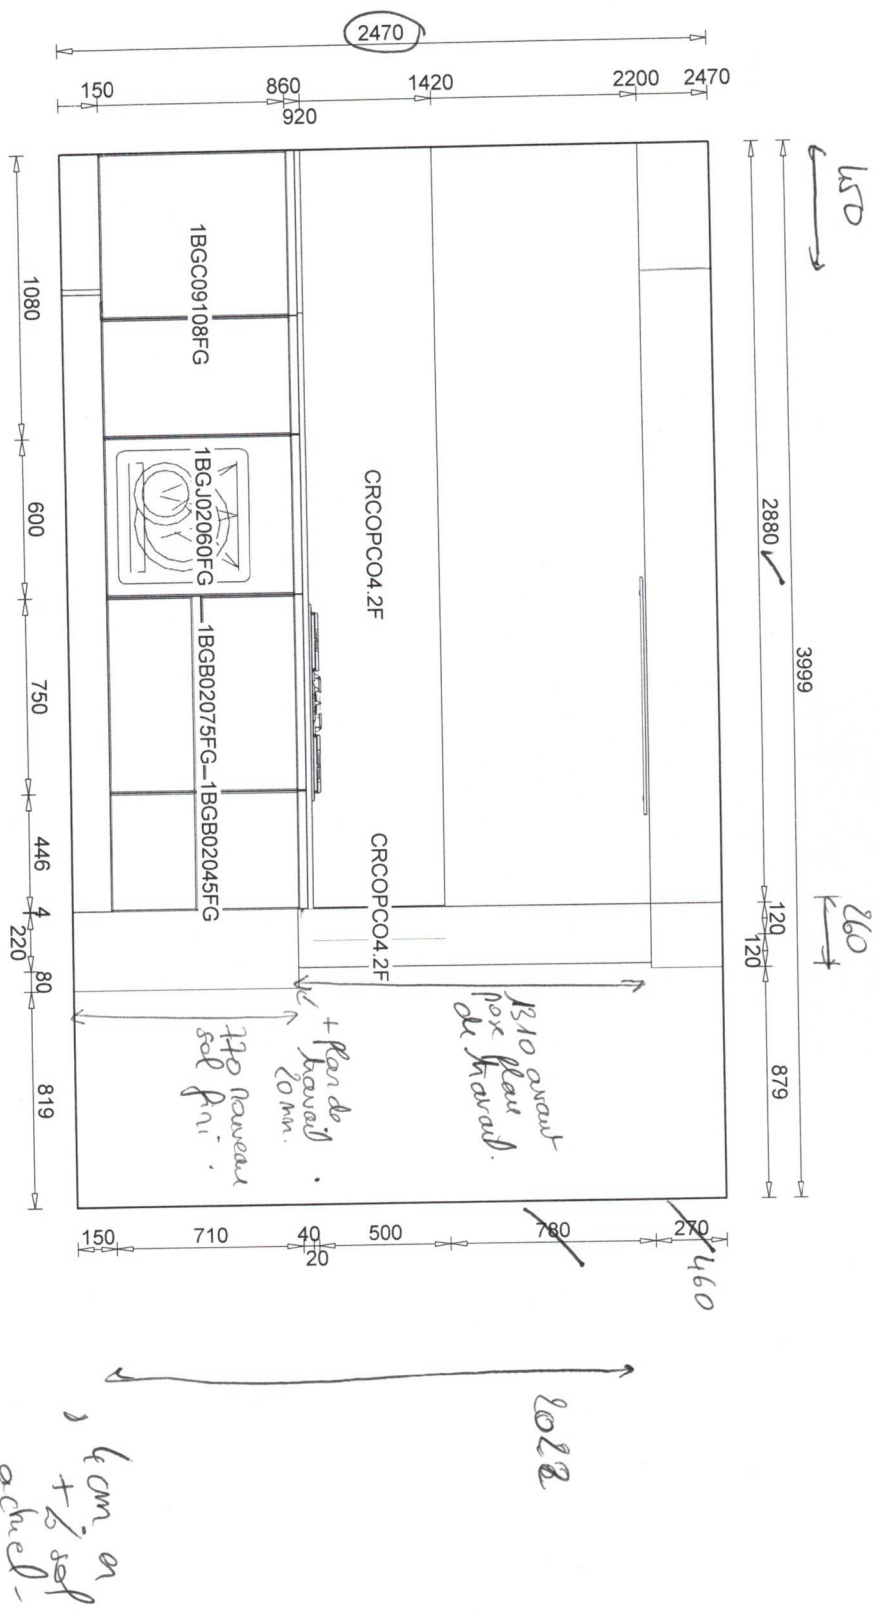

Echelle: 1/20 (A3)

Seuls les plans techniques et élévations à l'échelle sont contractuels

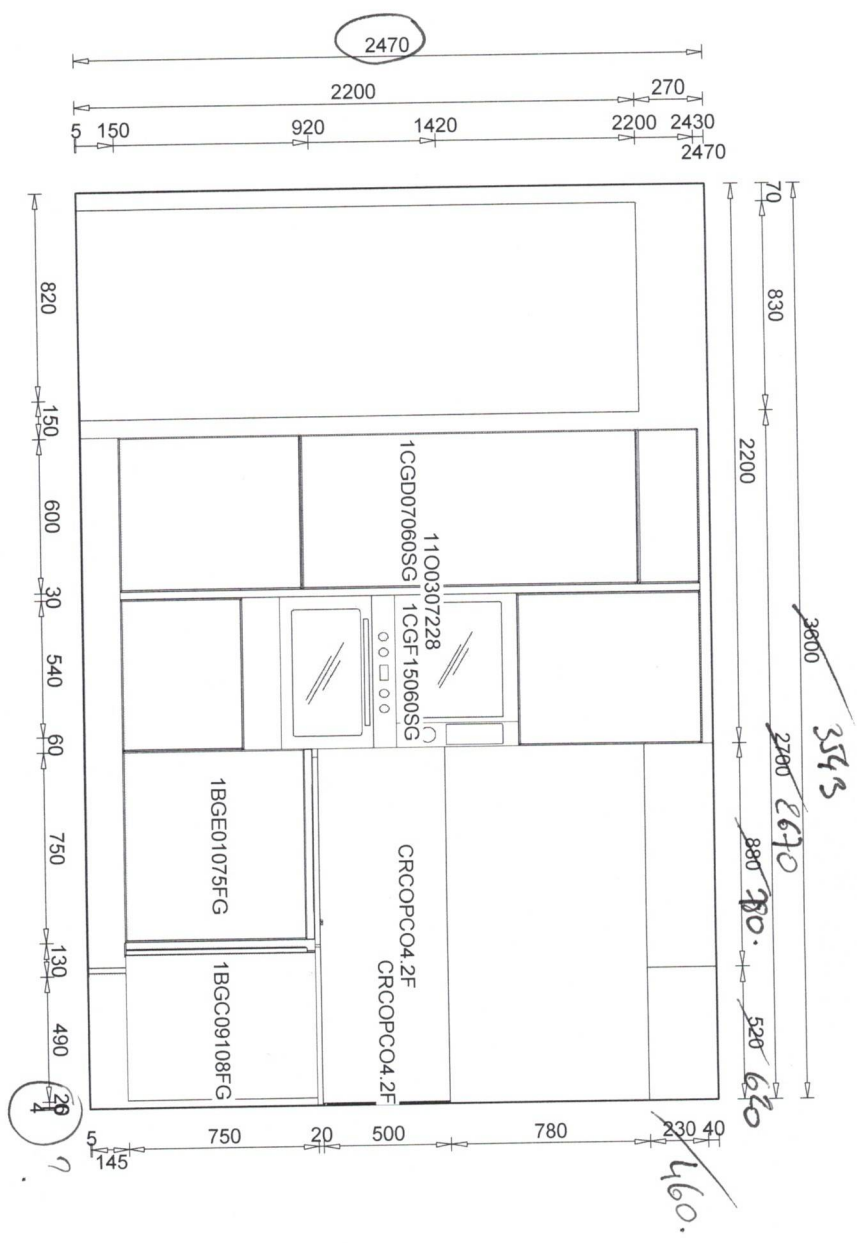

Echelle: 1:20 (A3)

Seuls les plans techniques et élévations à l'échelle sont contractuels