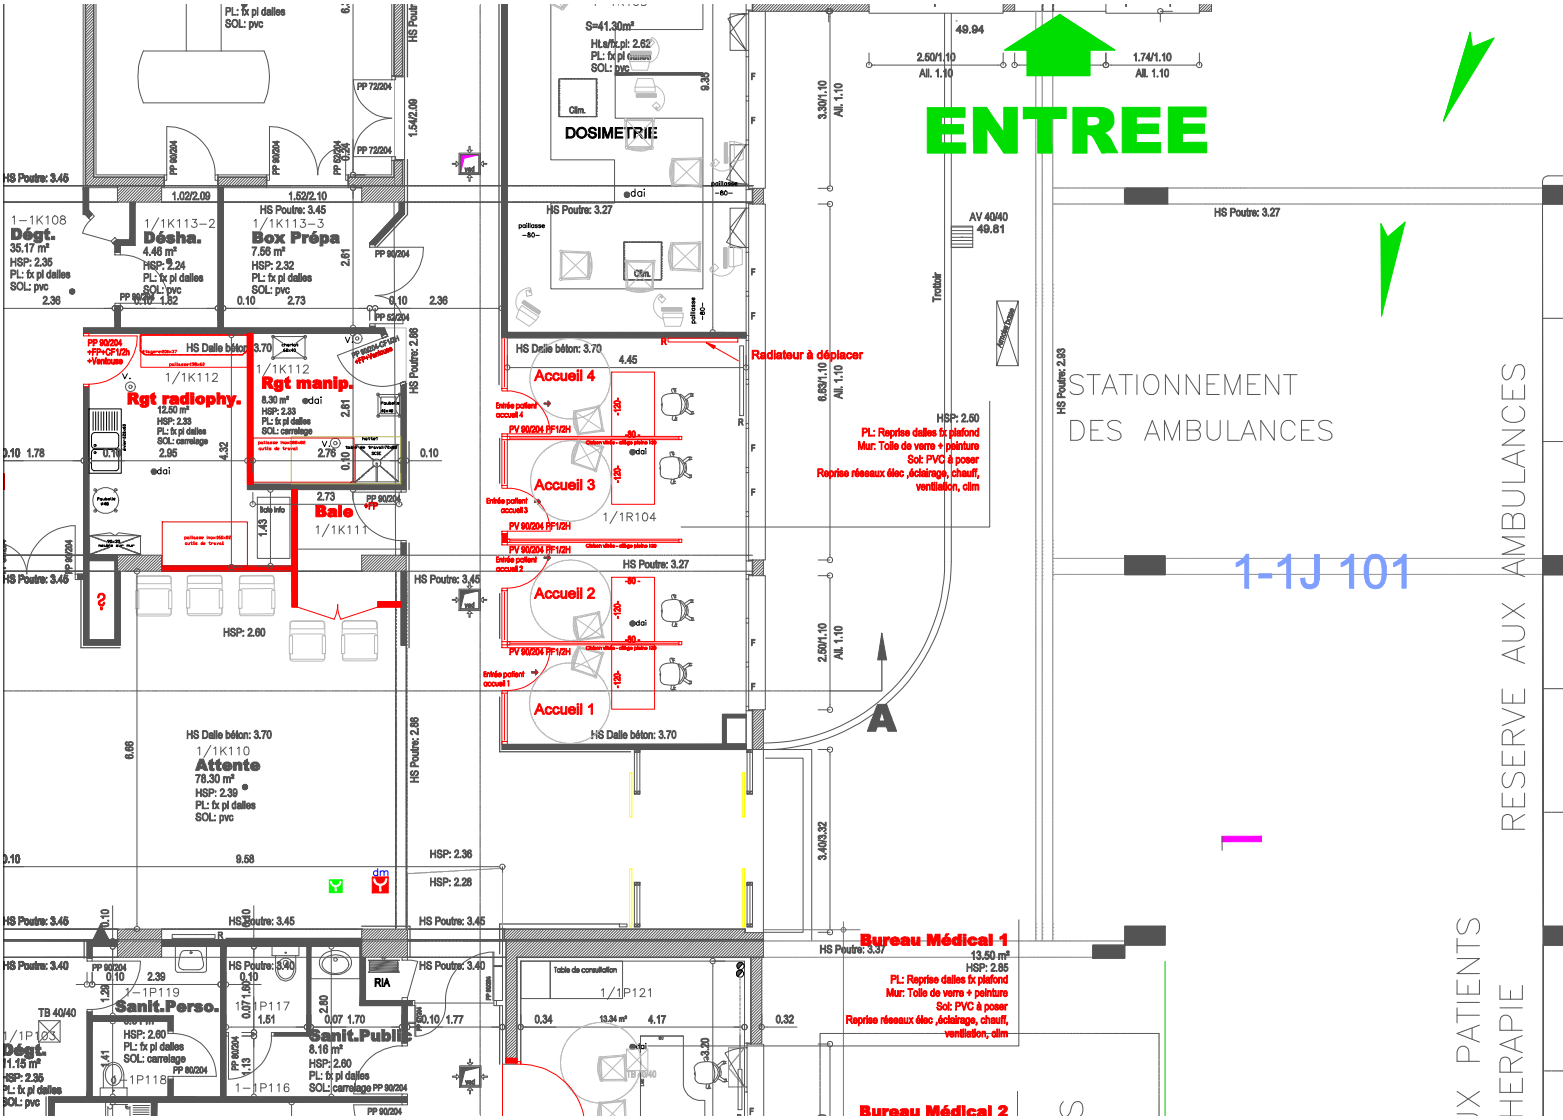
ENTREE
DOSIMETRIE
S=41.30m²
Ht.s/fx.pl: 2.62
PL: fx pl dalles
SOL: pvc
Clim.
1-1K108
Dégt.
35.17 m²
HSP: 2.35
PL: fx pl dalles
SOL: pvc
1/1K113-2
Désha.
4.46 m²
HSP: 2.24
PL: fx pl dalles
SOL: pvc
1/1K113-3
Box Prépa
7.56 m²
HSP: 2.32
PL: fx pl dalles
SOL: pvc
1/1K112
Rgt radiophy.
12.50 m²
HSP: 2.33
PL: fx pl dalles
SOL: carrelage
Rgt manip.
8.30 m²
HSP: 2.33
PL: fx pl dalles
SOL: carrelage
Baie
1/1K111
1/1K110
Attente
78.30 m²
HSP: 2.39
PL: fx pl dalles
SOL: pvc
Radiateur à déplacer
Accueil 4
Accueil 3
Accueil 2
Accueil 1
1/1R104
PL: Reprise dalles fx plafond
Mur: Toile de verre + peinture
Sol: PVC à poser
Reprise réseaux élec ,éclairage, chauff, ventilation, clim
STATIONNEMENT
DES AMBULANCES
1-1J 101
RESERVE AUX AMBULANCES
Bureau Médical 1
13.50 m²
HSP: 2.85
Bureau Médical 2
1/1P121
Table de consultation
1-1P119
Sanit.Perso.
1/1P117
Sanit.Public
8.16 m²
HSP: 2.60
PL: fx pl dalles
SOL: carrelage
1-1P118
1-1P116
RIA
Dégt.
11.15 m²
HSP: 2.35
PL: fx pl dalles
SOL: pvc
TB 40/40
AV 40/40
49.61
Trottoir
A