


Relevé d'Etat des Lieux

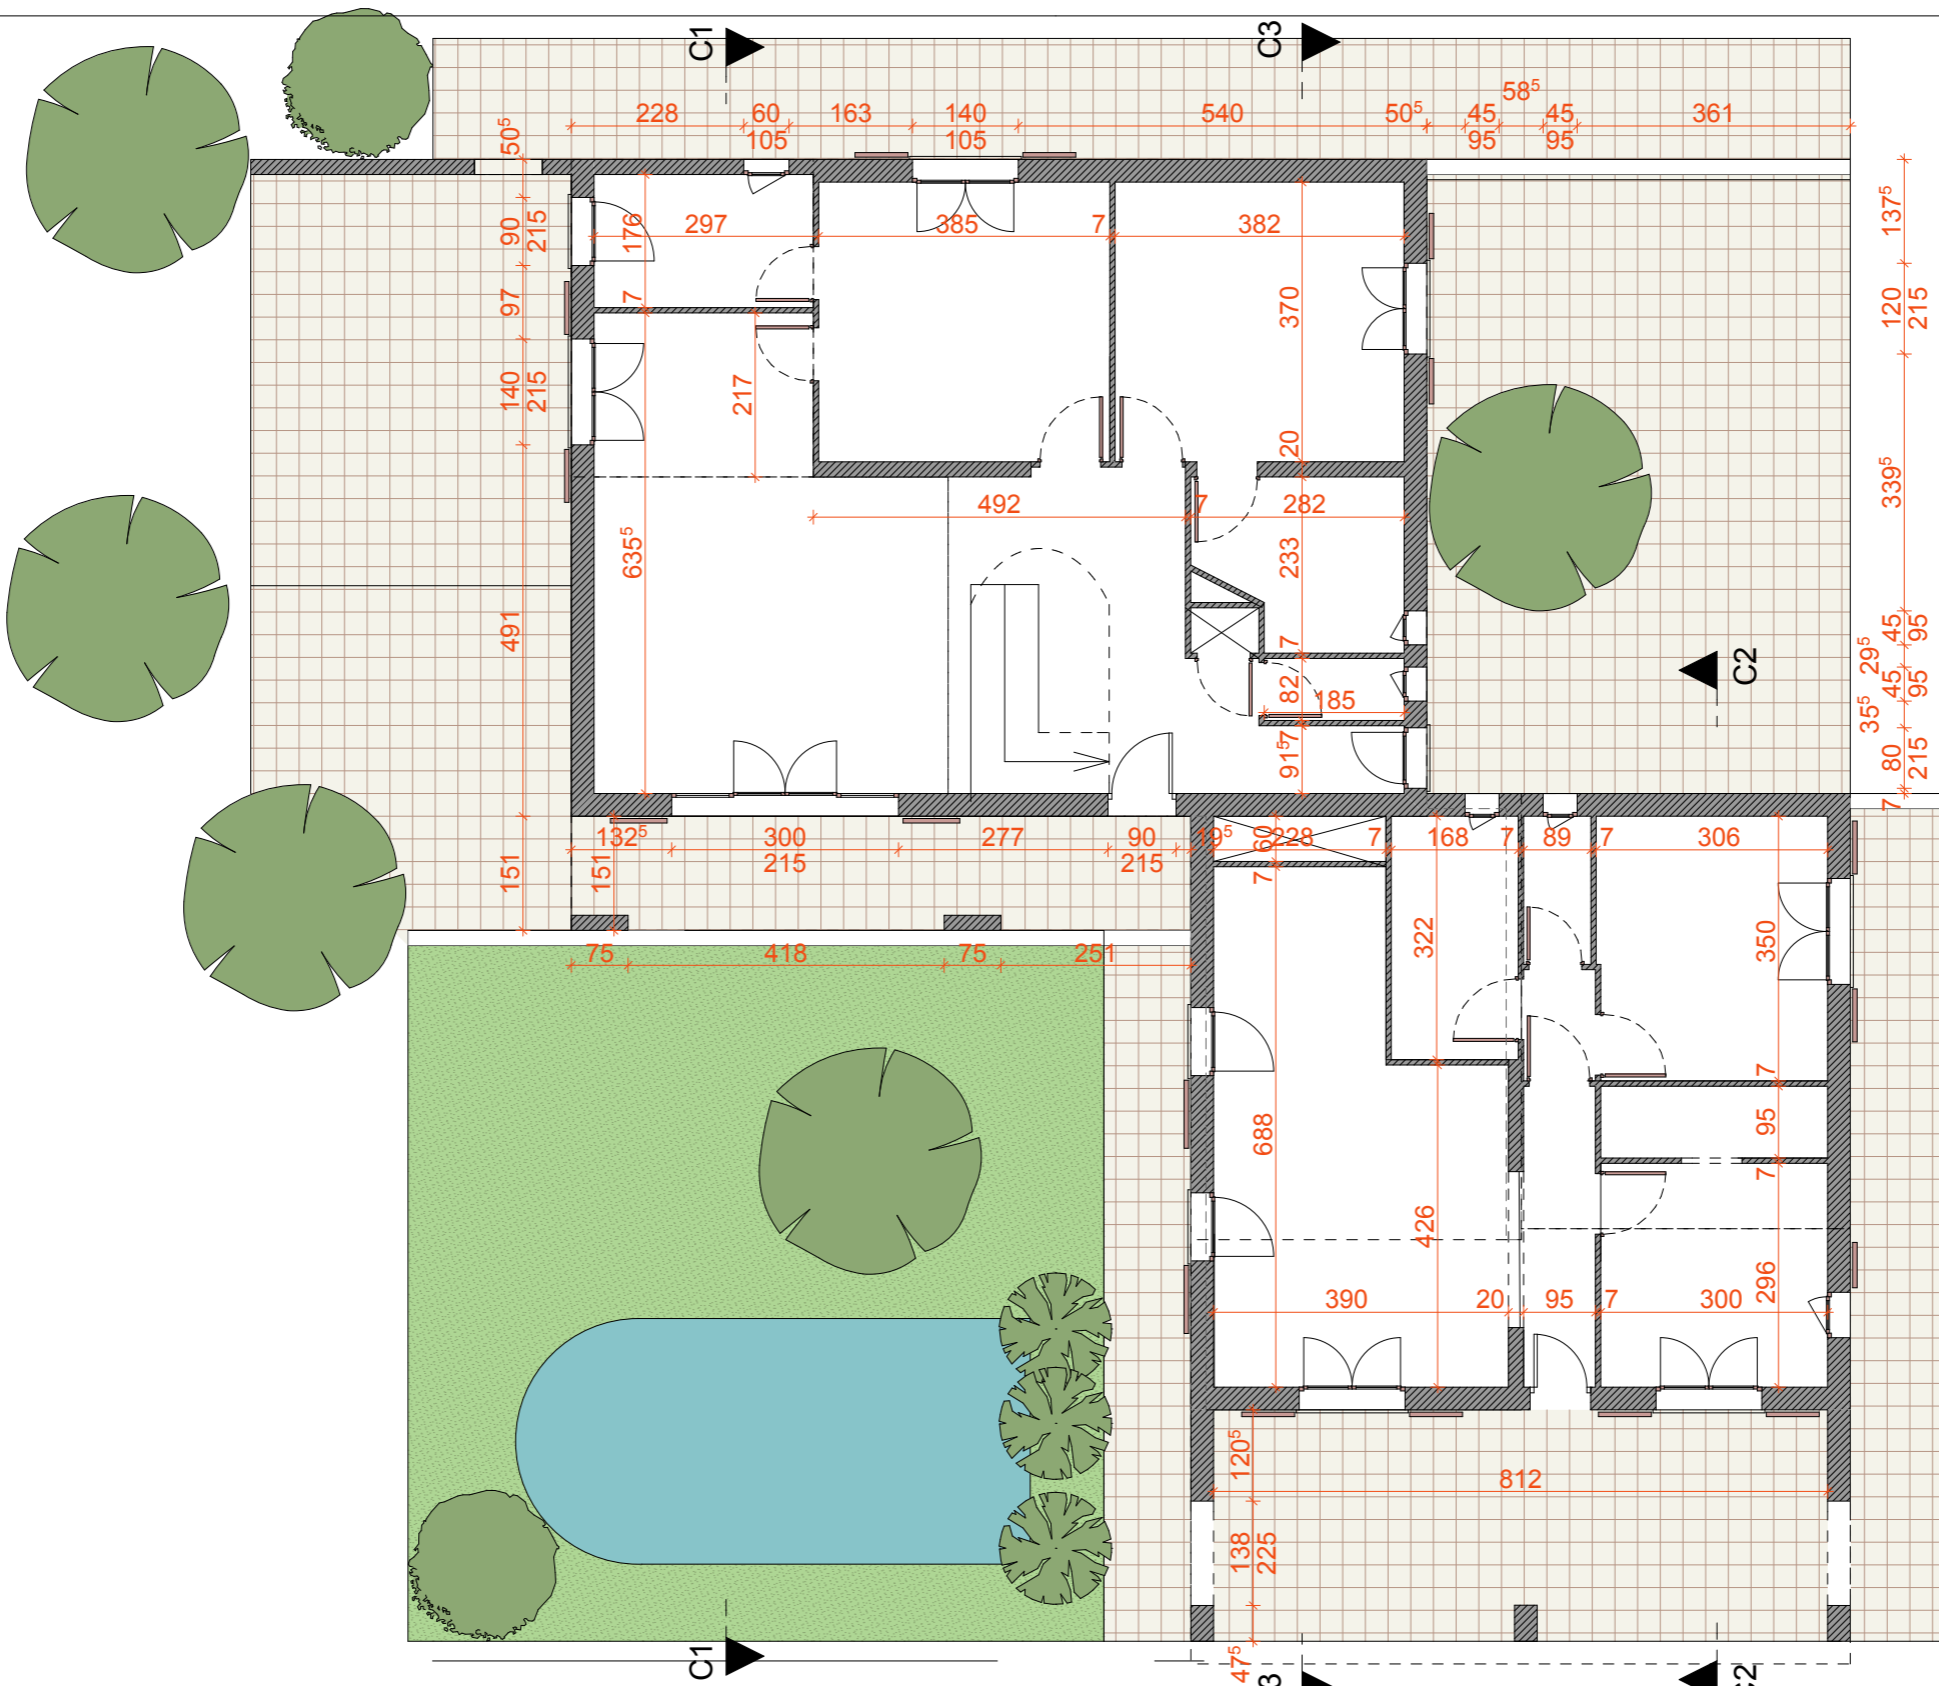


Frédéric Catanese  
ARCHITECTE D.P.L.G  
533 avenue le chatelier 83 200 Toulon  
06 86 97 07 90  
fredcatanese@yahoo.com  
n°5668 Ordre des Architectes P.A.C.A

PROJET DE REHABILITATION D'UNE VILLA  
M et Mme FESCHET  
11 boulevard des baguiers  
83 200 Toulon

11 juillet 2022

Plan de Niveau  
REZ - DE - JARDIN  
Avant Travaux

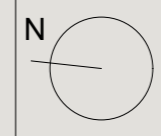

Format A3

100e

Phase  
REL  
PRE

Ces documents sont uniquement destinés à la demande des autorisations d'urbanisme. Ils ne peuvent être utilisés pour la réalisation des travaux