Société MB2 - Rénovation de bâtiments

Moulin de Mursay, 79410 Echiré
Tél : 06 77 70 98 20
SARL au capital de 10 000,00 €
Siret : 84137066100016 et code APE : 4120B

ETAT EXISTANT

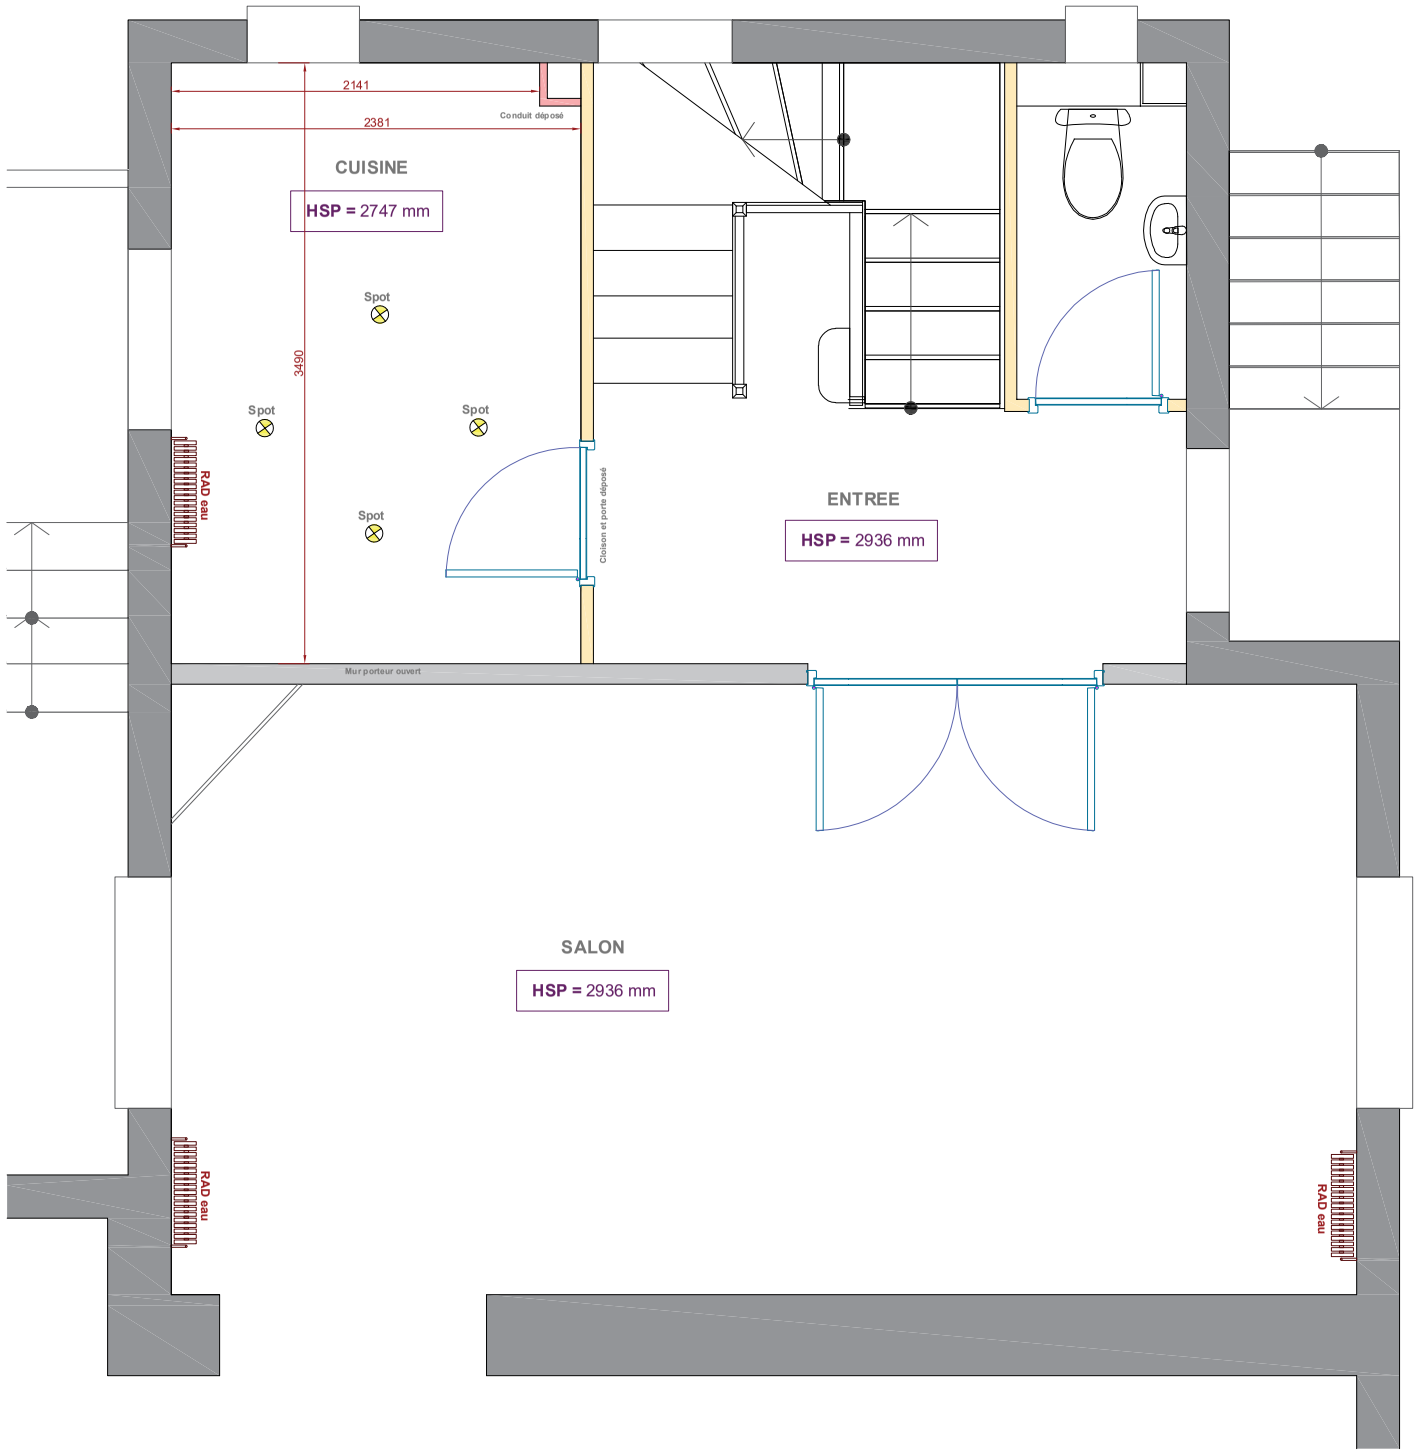

ETAT PROJETE

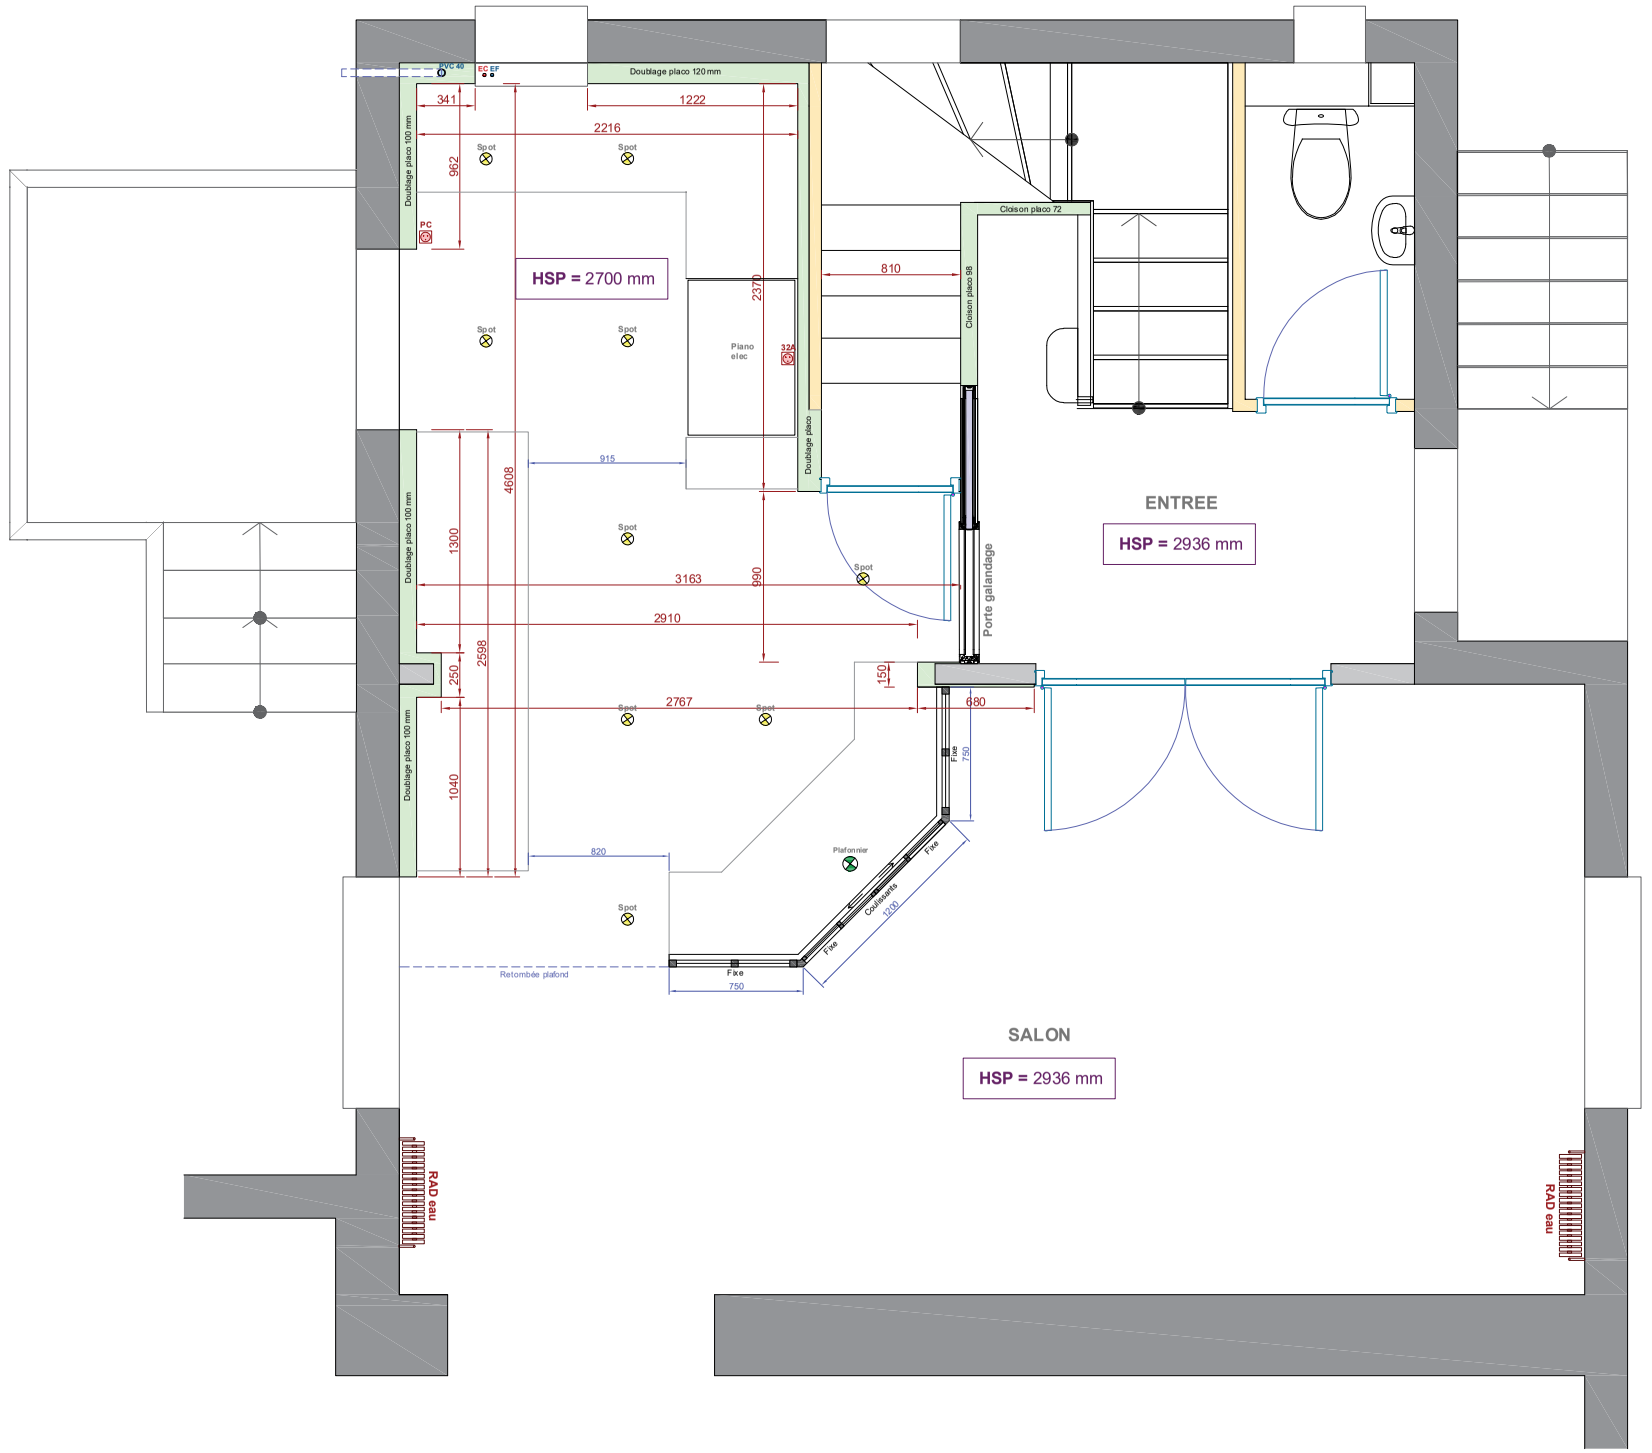

Nom du responsable travaux : Alexis Moreau
Nom du modélisateur : Alexis Moreau
Format du plan : A3

BOUTET / MARAIS
19/04/2022

PLAN Avant/Après