


5B

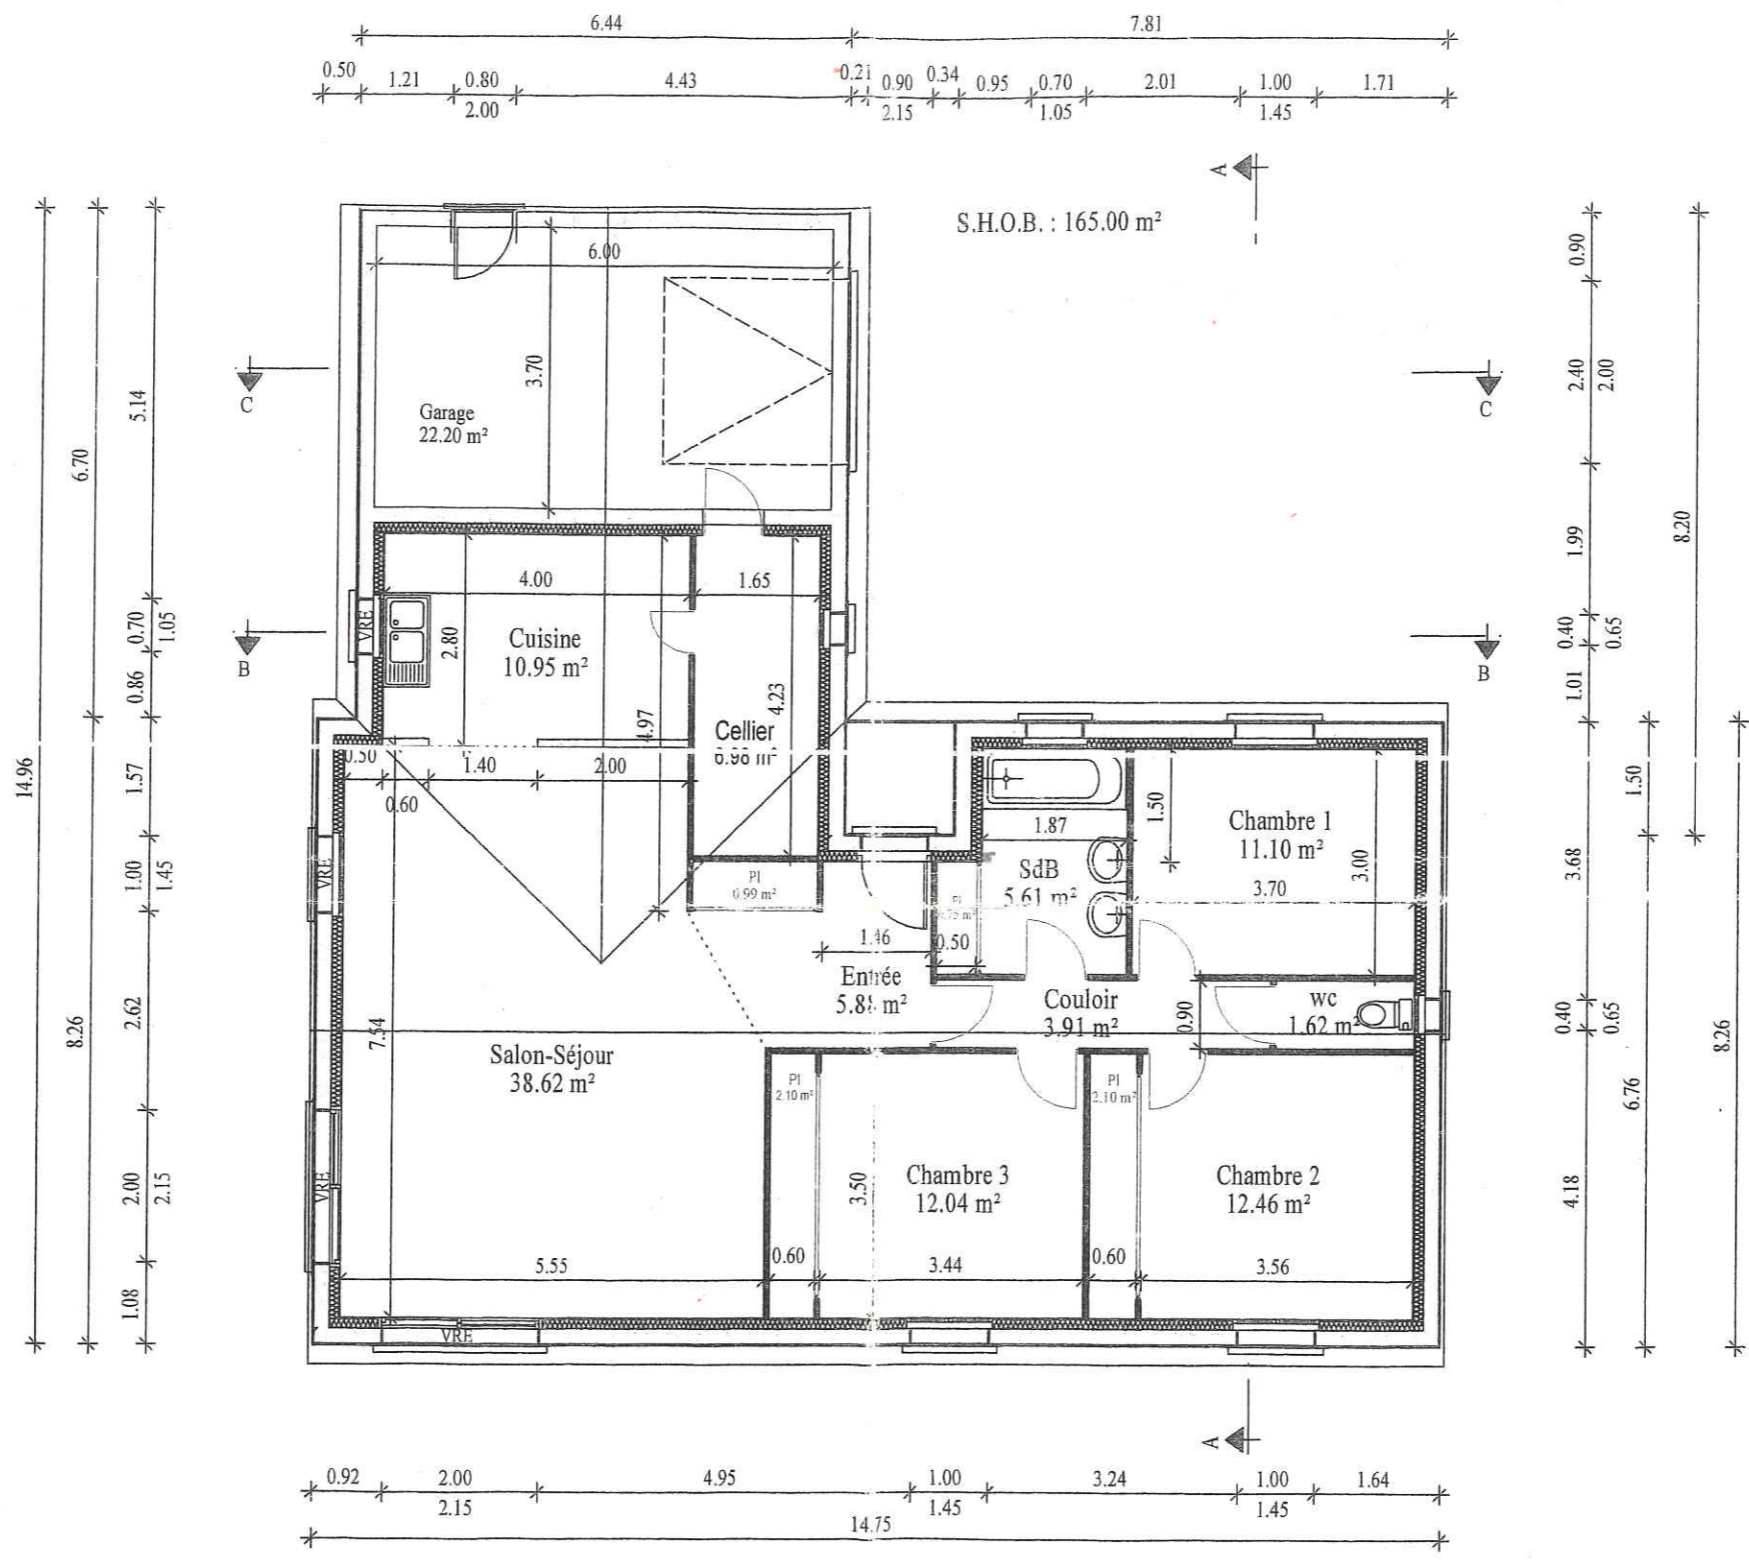

Mlle Blanchard et Mr Baudu
 Rue des bleuets
 79410 Saint Rémy

Plan d'ensemble
 Ech : 1/100
 Projet de construction : maison d'habitation
 Demande de permis de construire
 6 juillet 2005

Arnault Graphisme 3D La Richardière 37320 Saint Branches Tel : 02 47 26 380 70 SIRET : 418 586 442 000 26
 Ces dessins ne sont pas des plans d'exécution d'ouvrage et ne peuvent en aucun cas servir à cet effet.
 Toute reproduction, même partielle est interdite Les couleurs de ces dessins ne sont que des suggestions de présentation