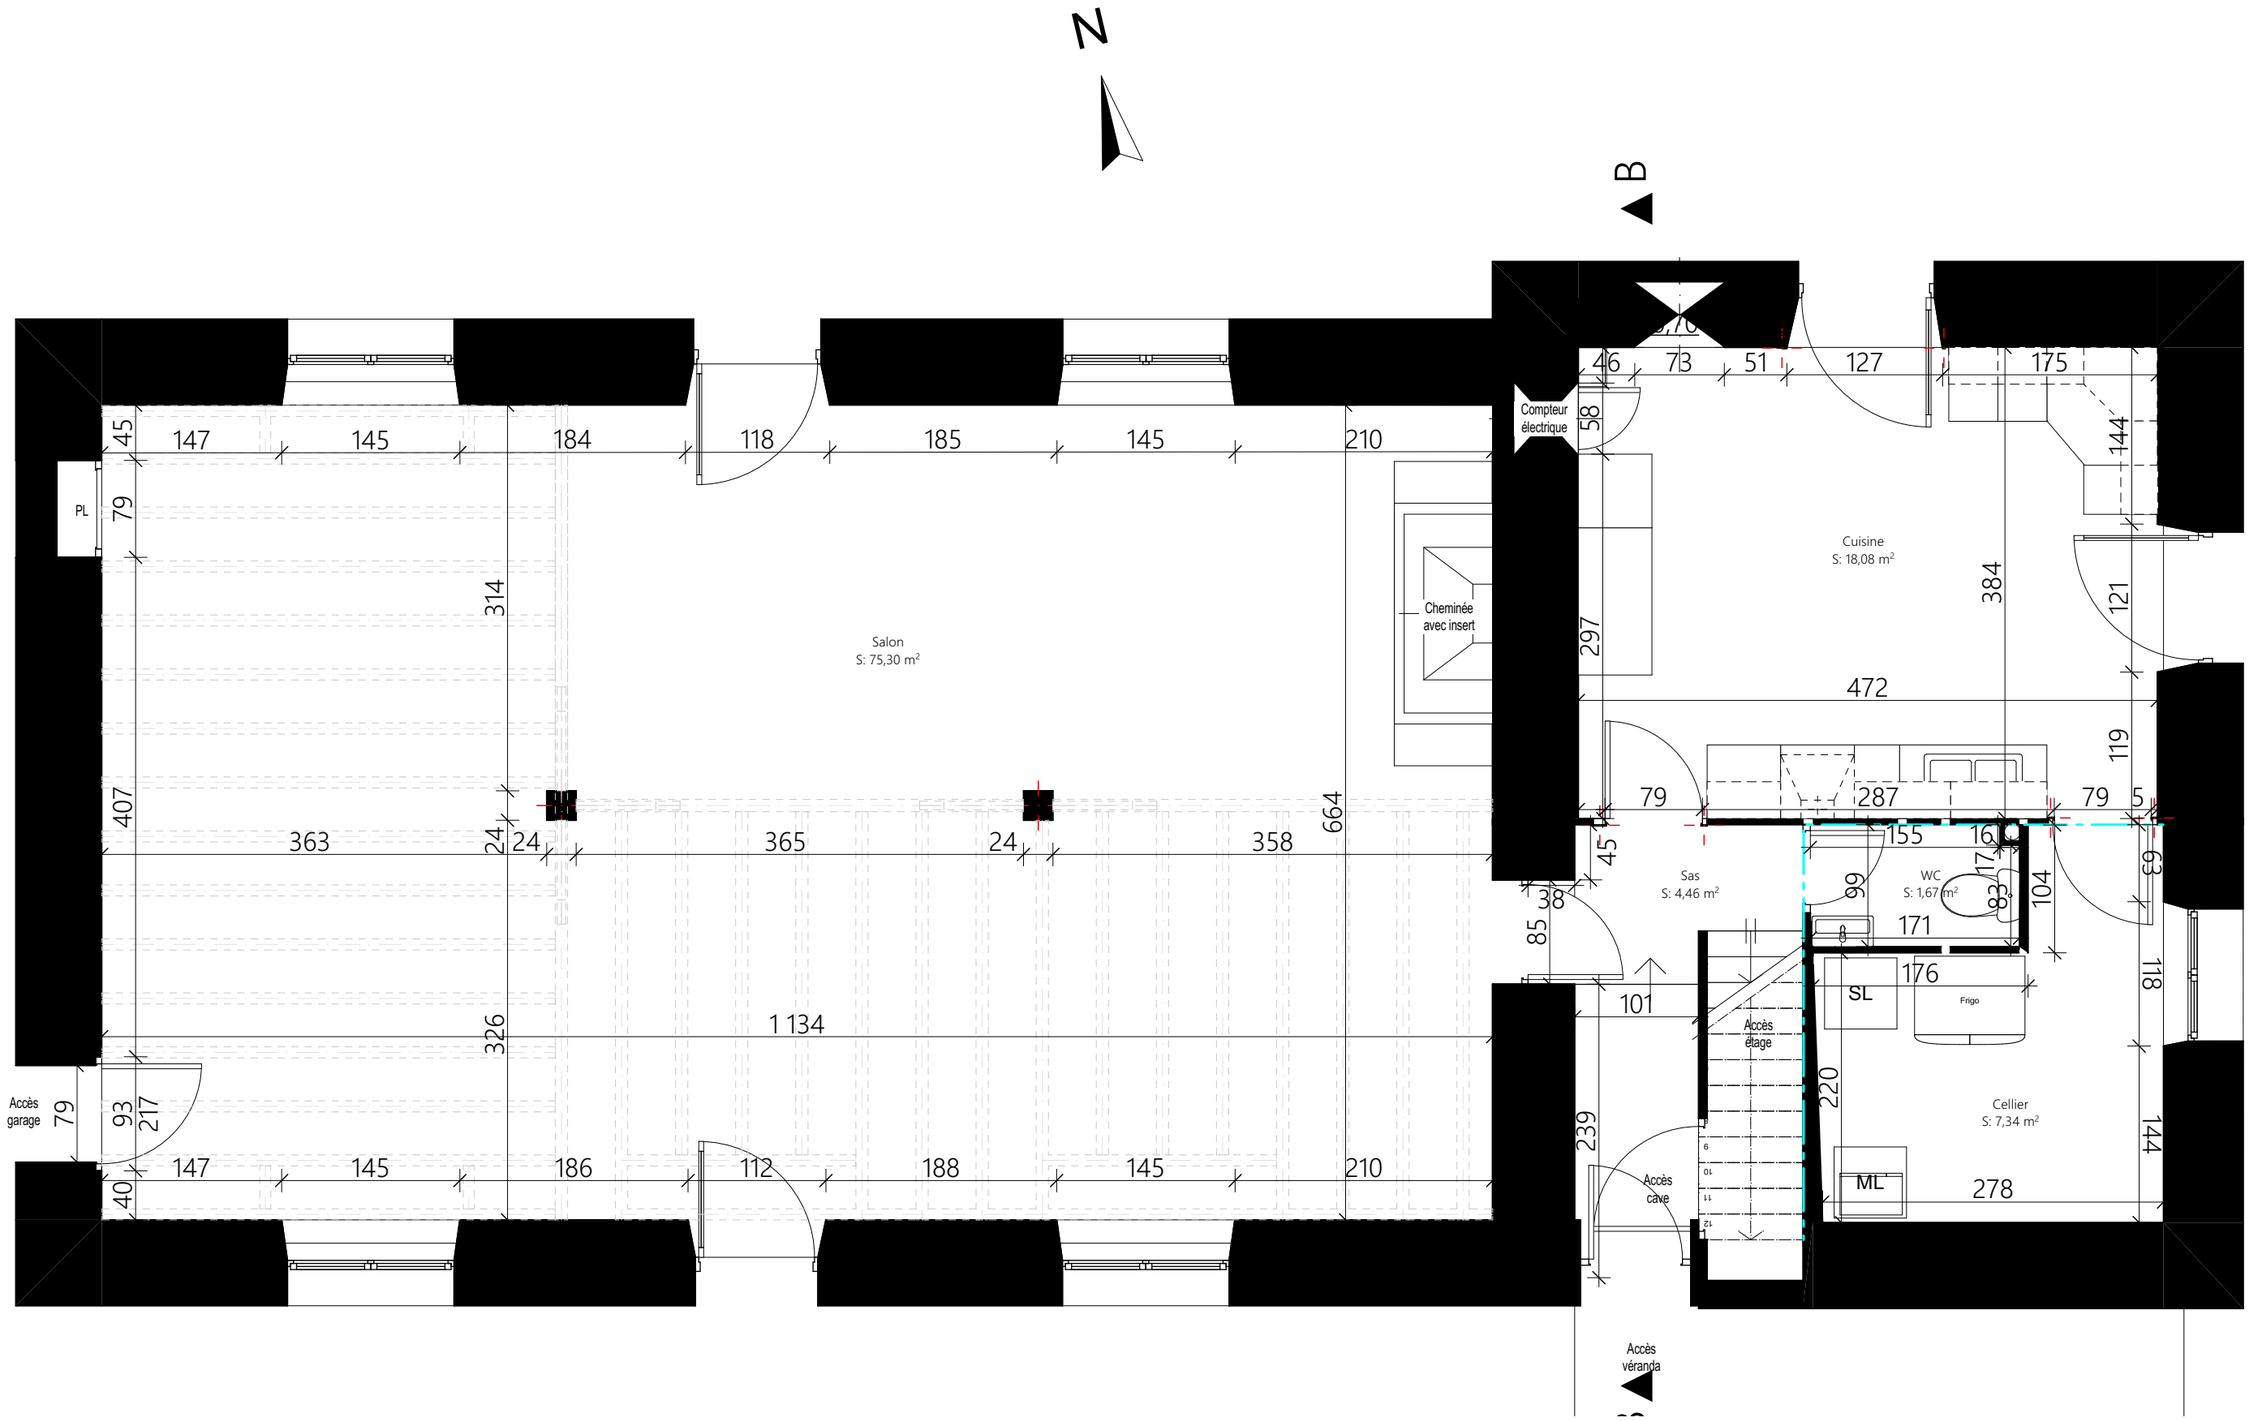

#Nom entier du Client #Adresse du Client 1 #Code postal du Client #Ville du Client	#Nom du projet #Adresse du Site 1 #Code postal du Site #Ville du Site	EXIST	Plan existant RDC 50ème	
		02	00_000	#Date PROJET