PROJET - PLAN ELECTRIQUE

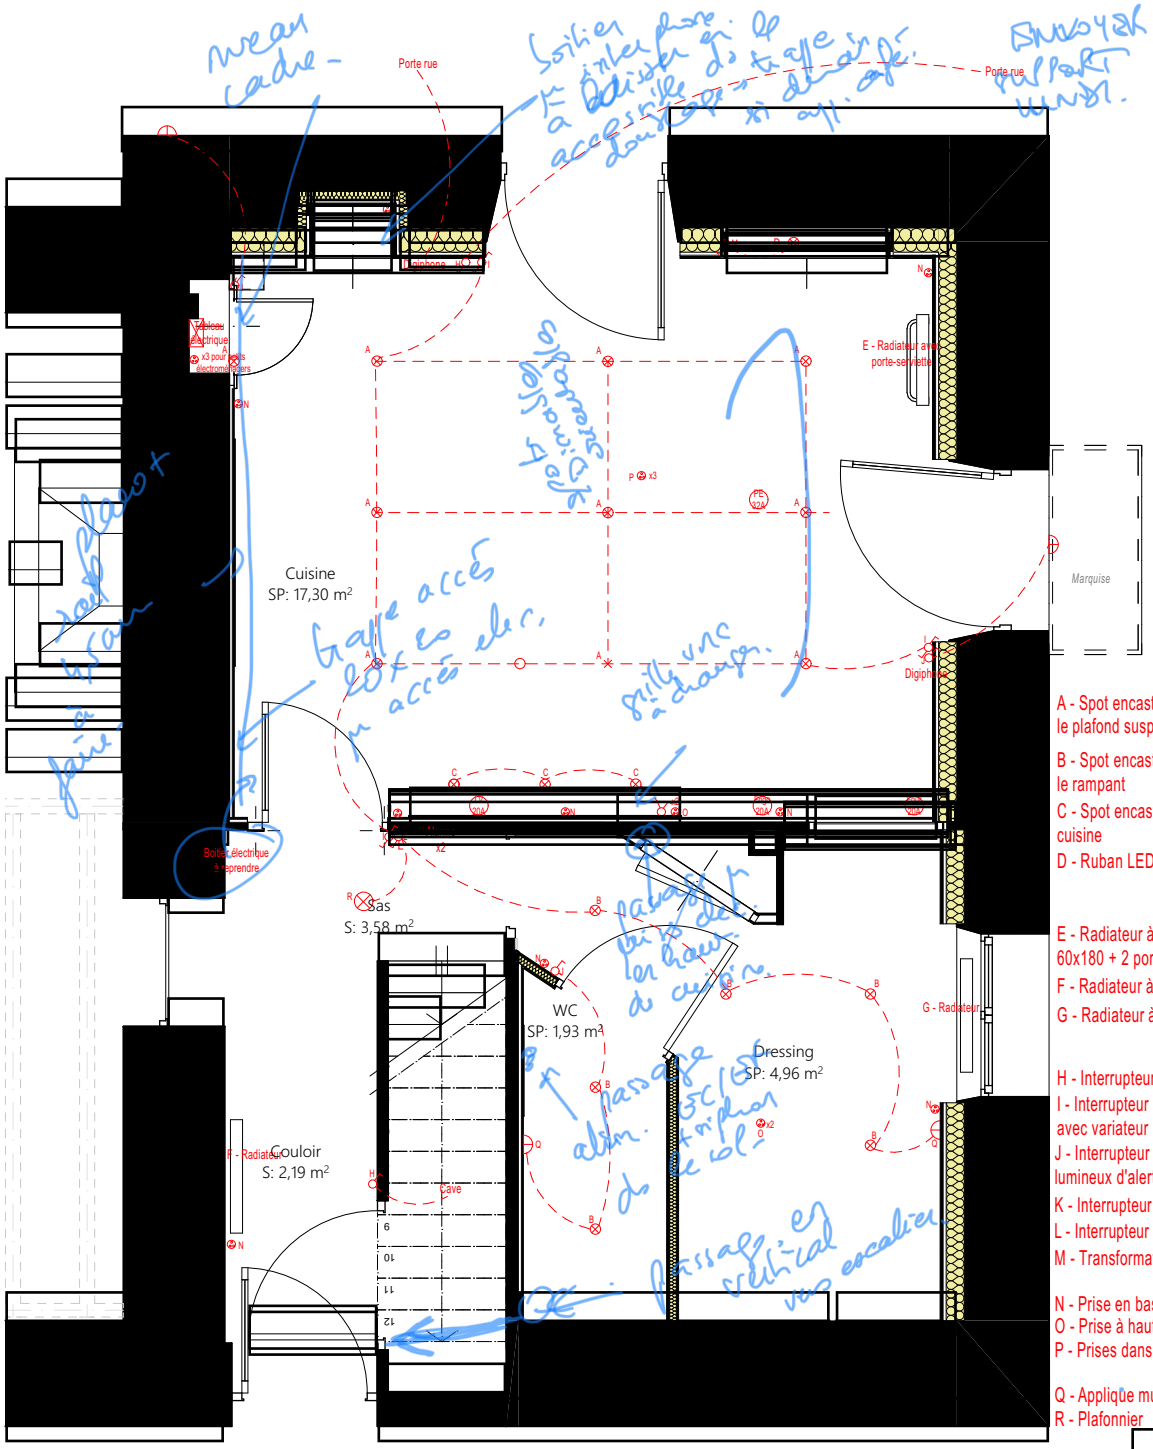

- Ajout de prises en bas de murs et à hauteur d'homme
- Ajout d'un système de triple système de va-et-vient pour allumer le plafond de la cuisine + variateur d'intensité
- Ruban LED pour éclairer la nouvelle niche de la cuisine
- Ajout d'un éclairage extérieur au-dessus de la marquise
- Appliques murales à ajouter dans les WC et le dressing
- Radiateurs à eau installés à l'occasion de la mise en place la PAC (hors projet)
- Boitier électrique à reprendre

NB : Calepinage des plafonds à revoir en fonction des spots et ampoules choisis.

Ces plans ne sont pas des plans d'execution et n'engagent pas la responsabilité de l'architecte d'intérieur.

M. et Mme DUVAL 74 route de La Crèche 79230 VOUILLE	Réagencement du RDC d'une maison d'habitation 74 route de La Crèche 79230 VOUILLE	APS 13	Projet - Plan électrique 2022_001	50ème 2023 05 16