— FACADE PRINCIPALE —

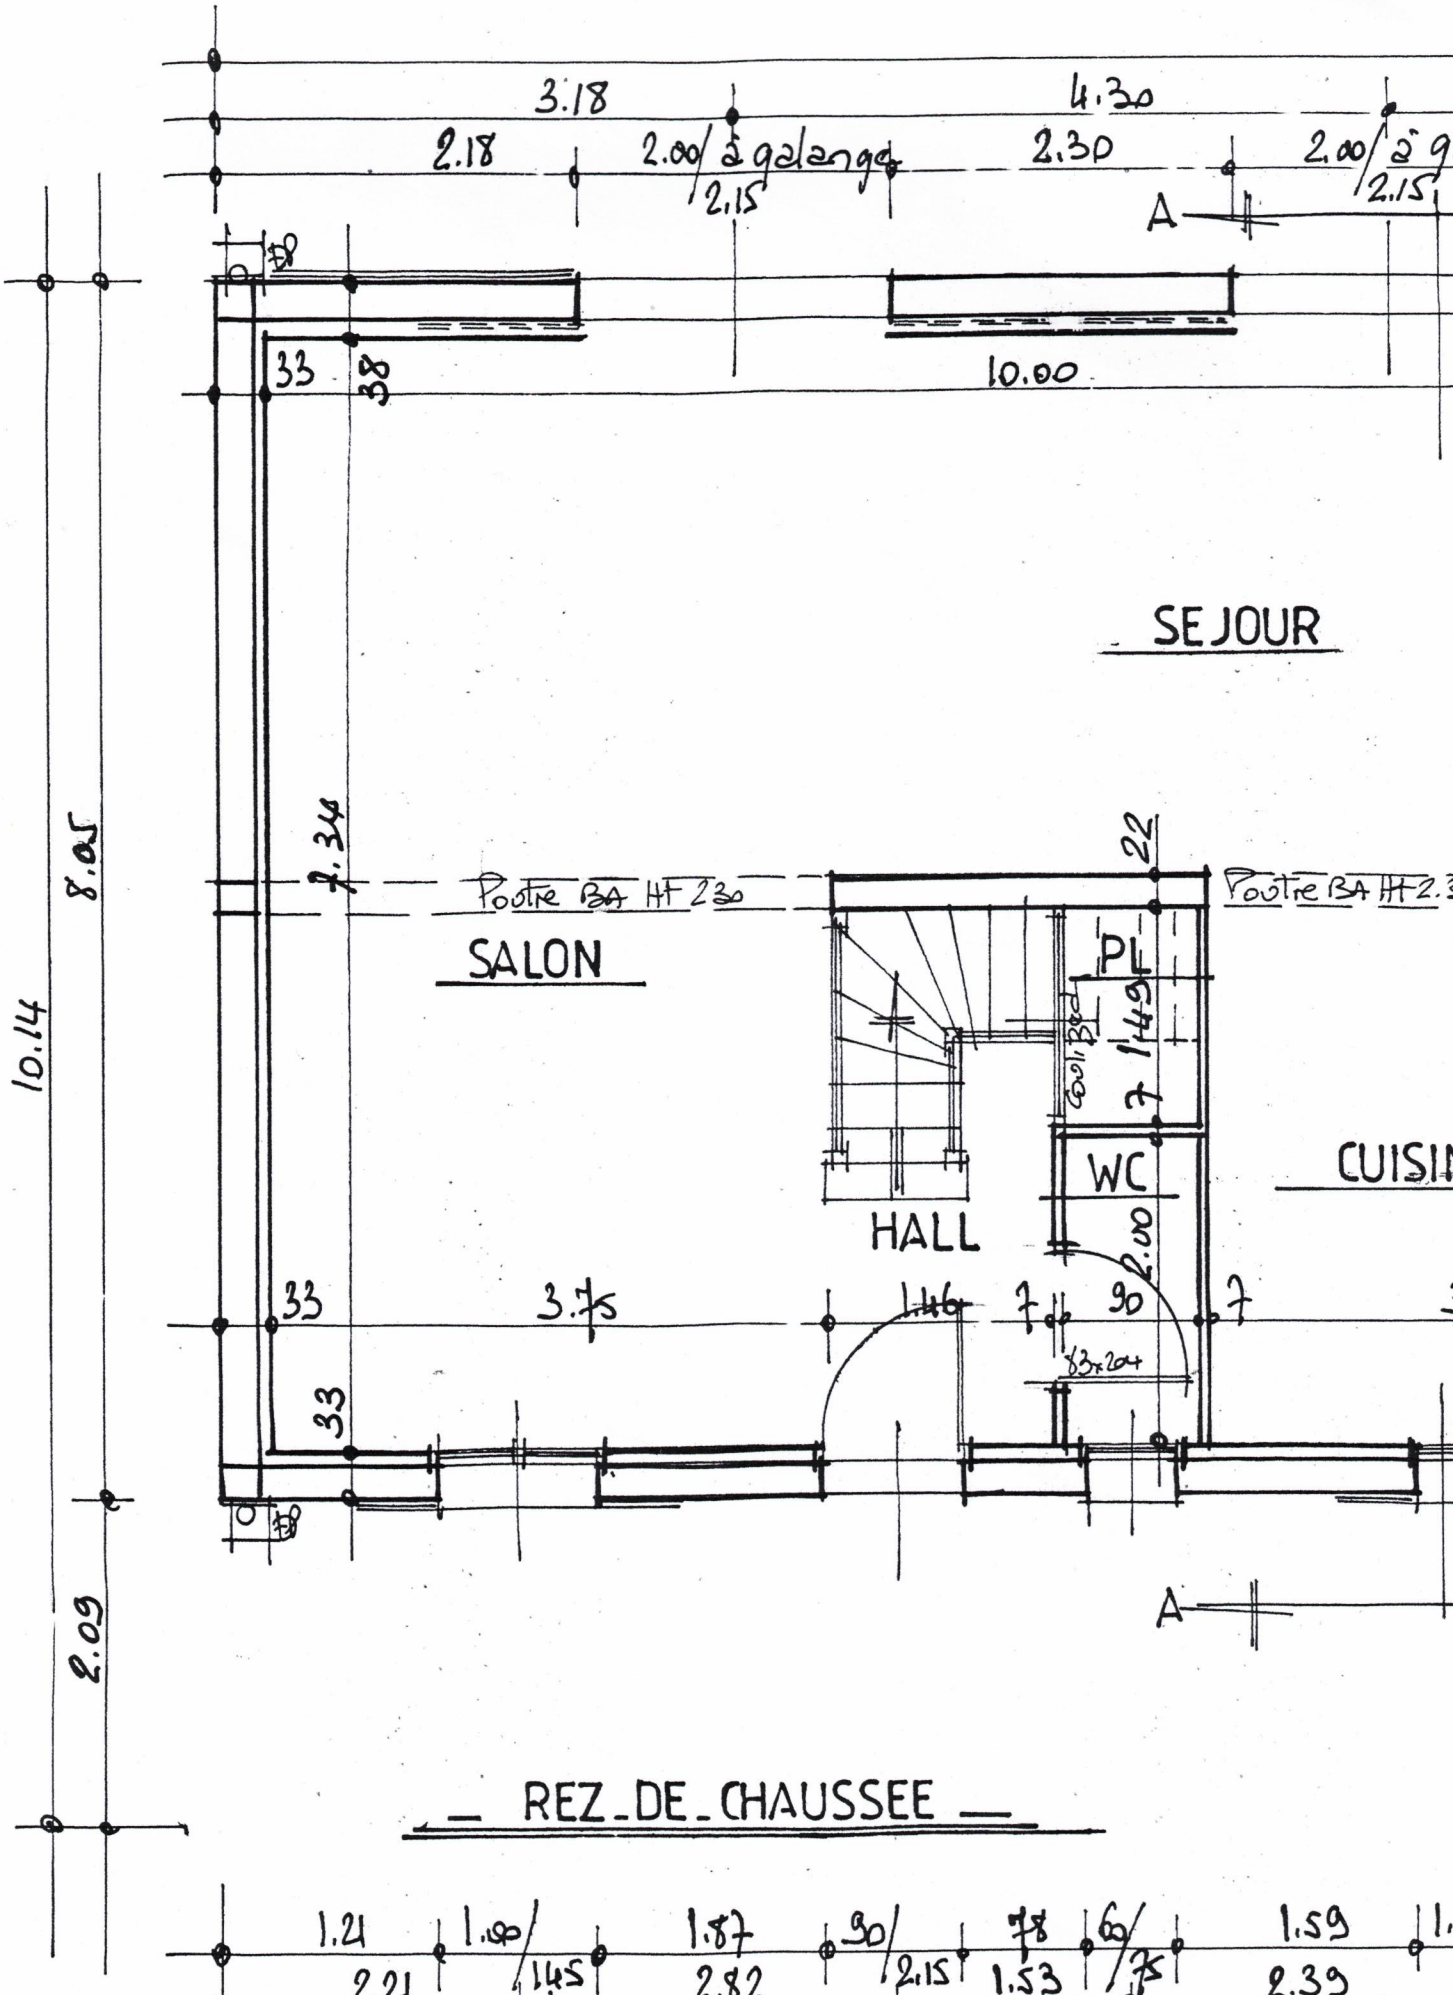
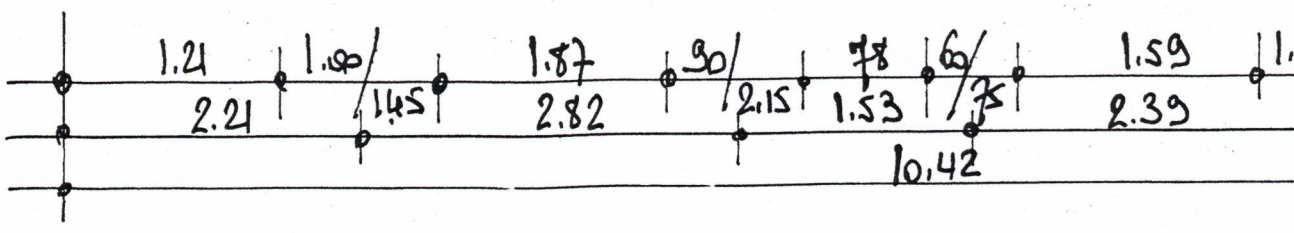
— REZ-DE-CHAUSSEE —