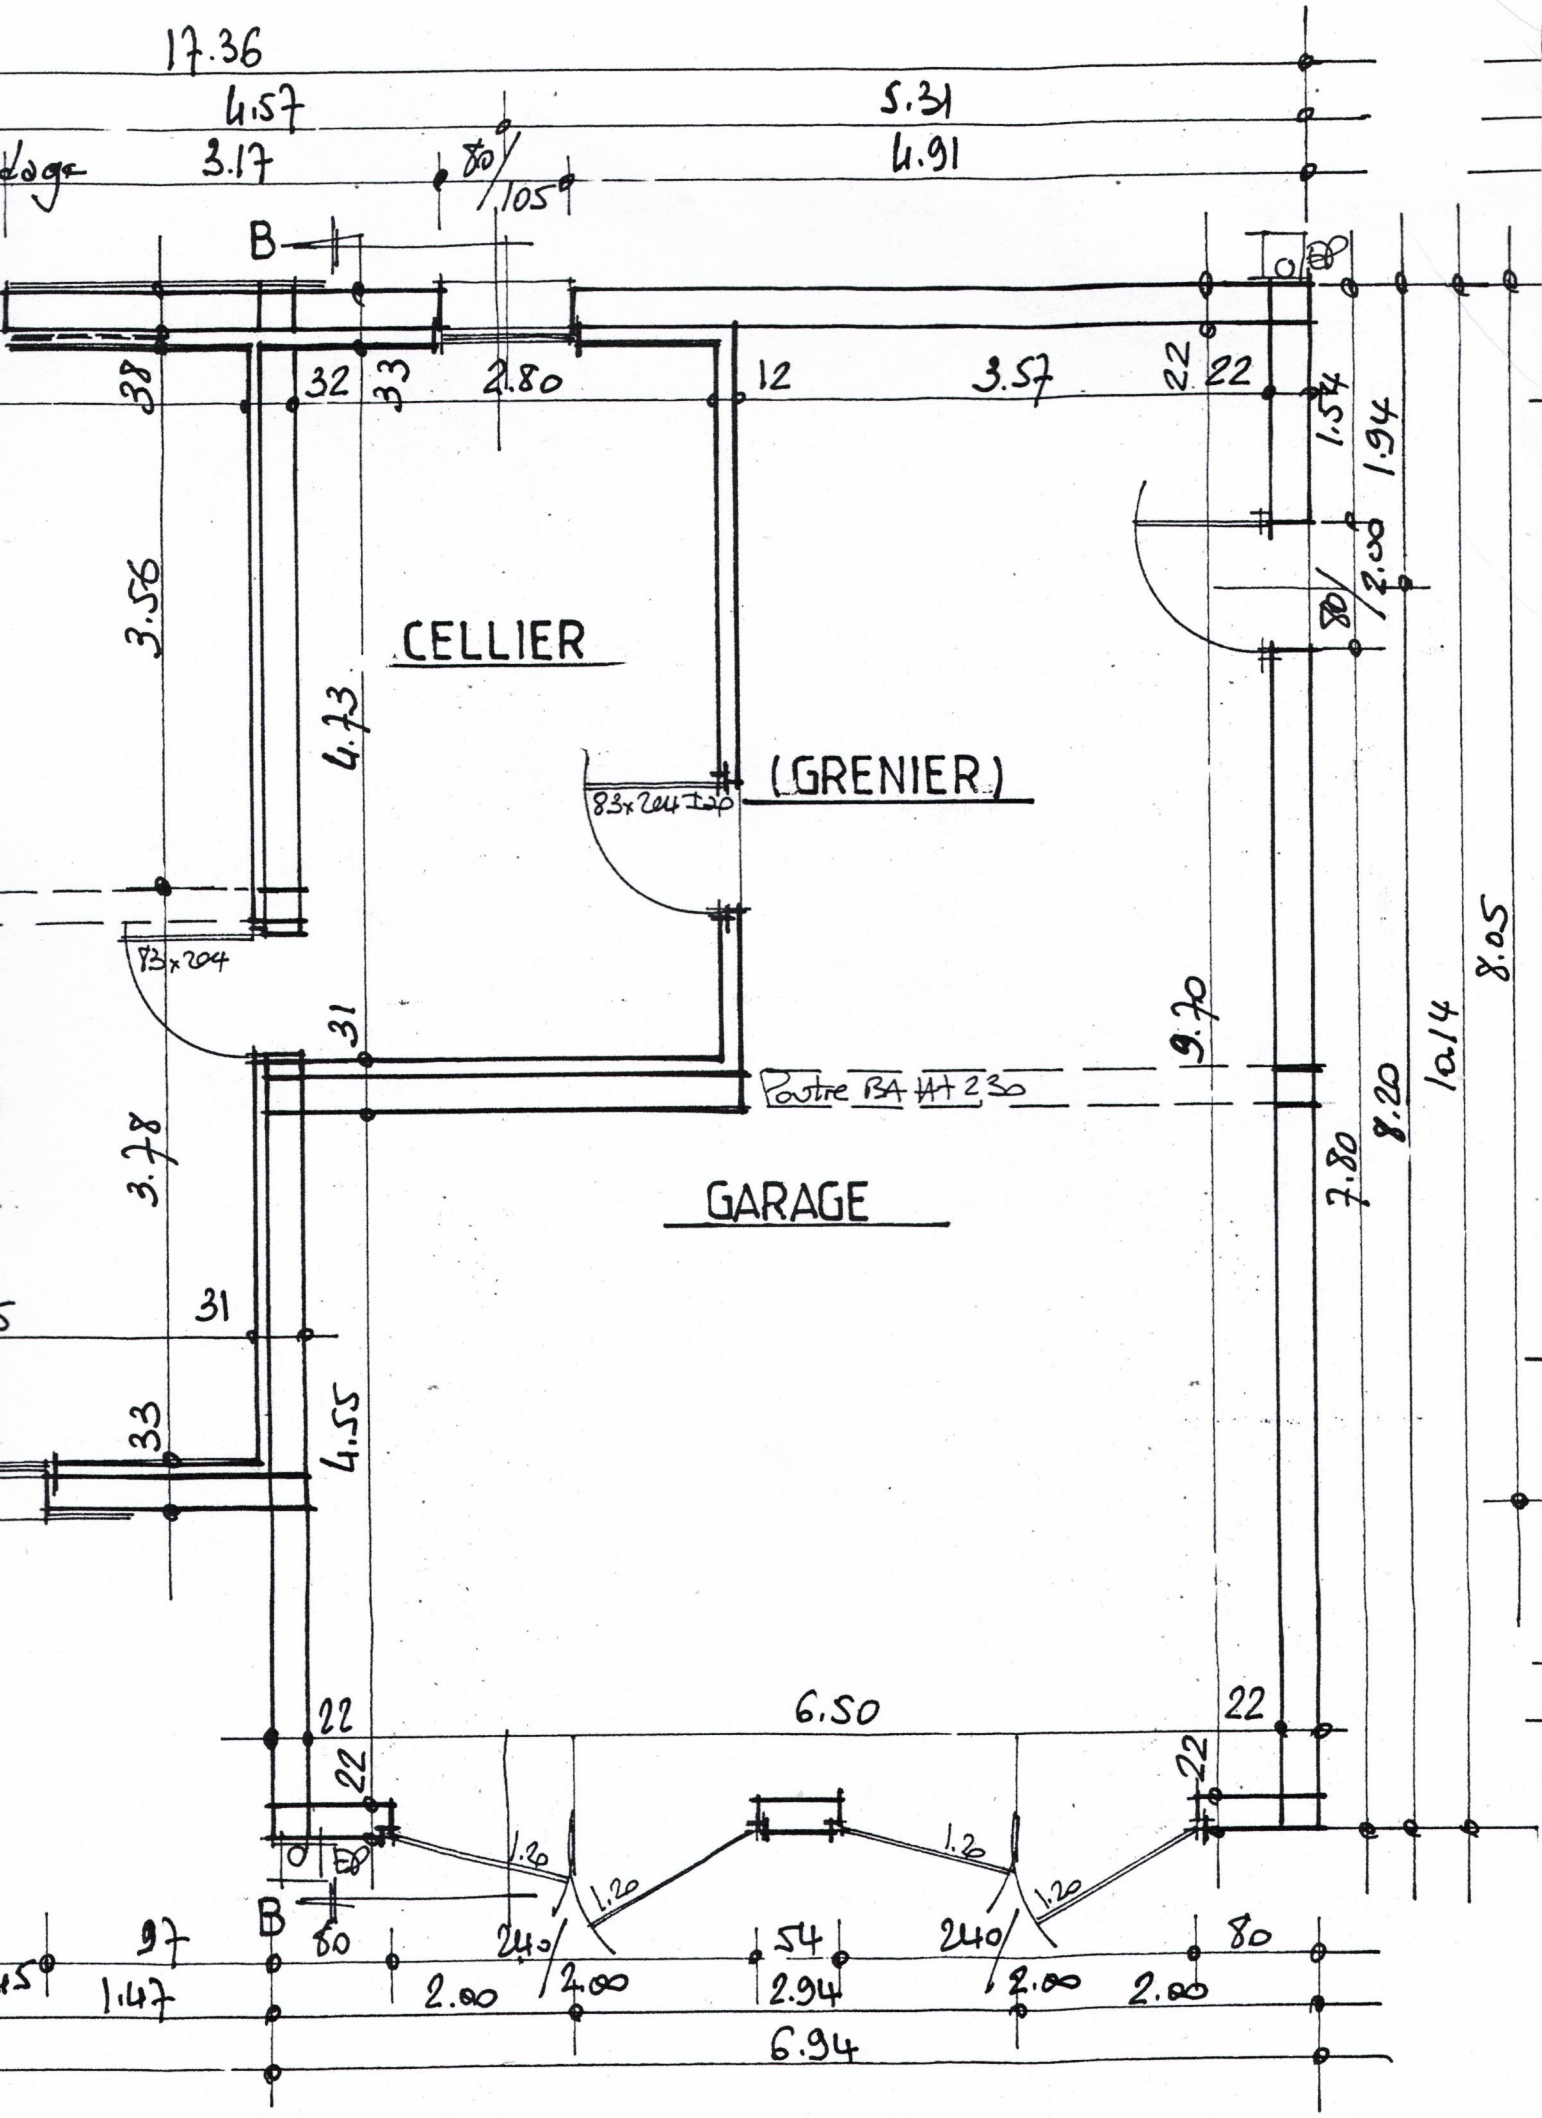
17.36
4.57
3.17
5.31
4.91
B
38
32
33
2.80
12
3.57
22
22
1.54
1.94
2.00
3.56
CELLIER
4.73
(GRENIER)
83x204
83x204
31
9.70
Poutre BA HAT 230
3.78
GARAGE
7.80
8.20
10.14
8.05
31
33
4.55
22
22
6.50
22
22
1.20
1.20
1.20
1.20
B
97
1.47
2.00
2.00
54
2.94
2.00
2.00
6.94