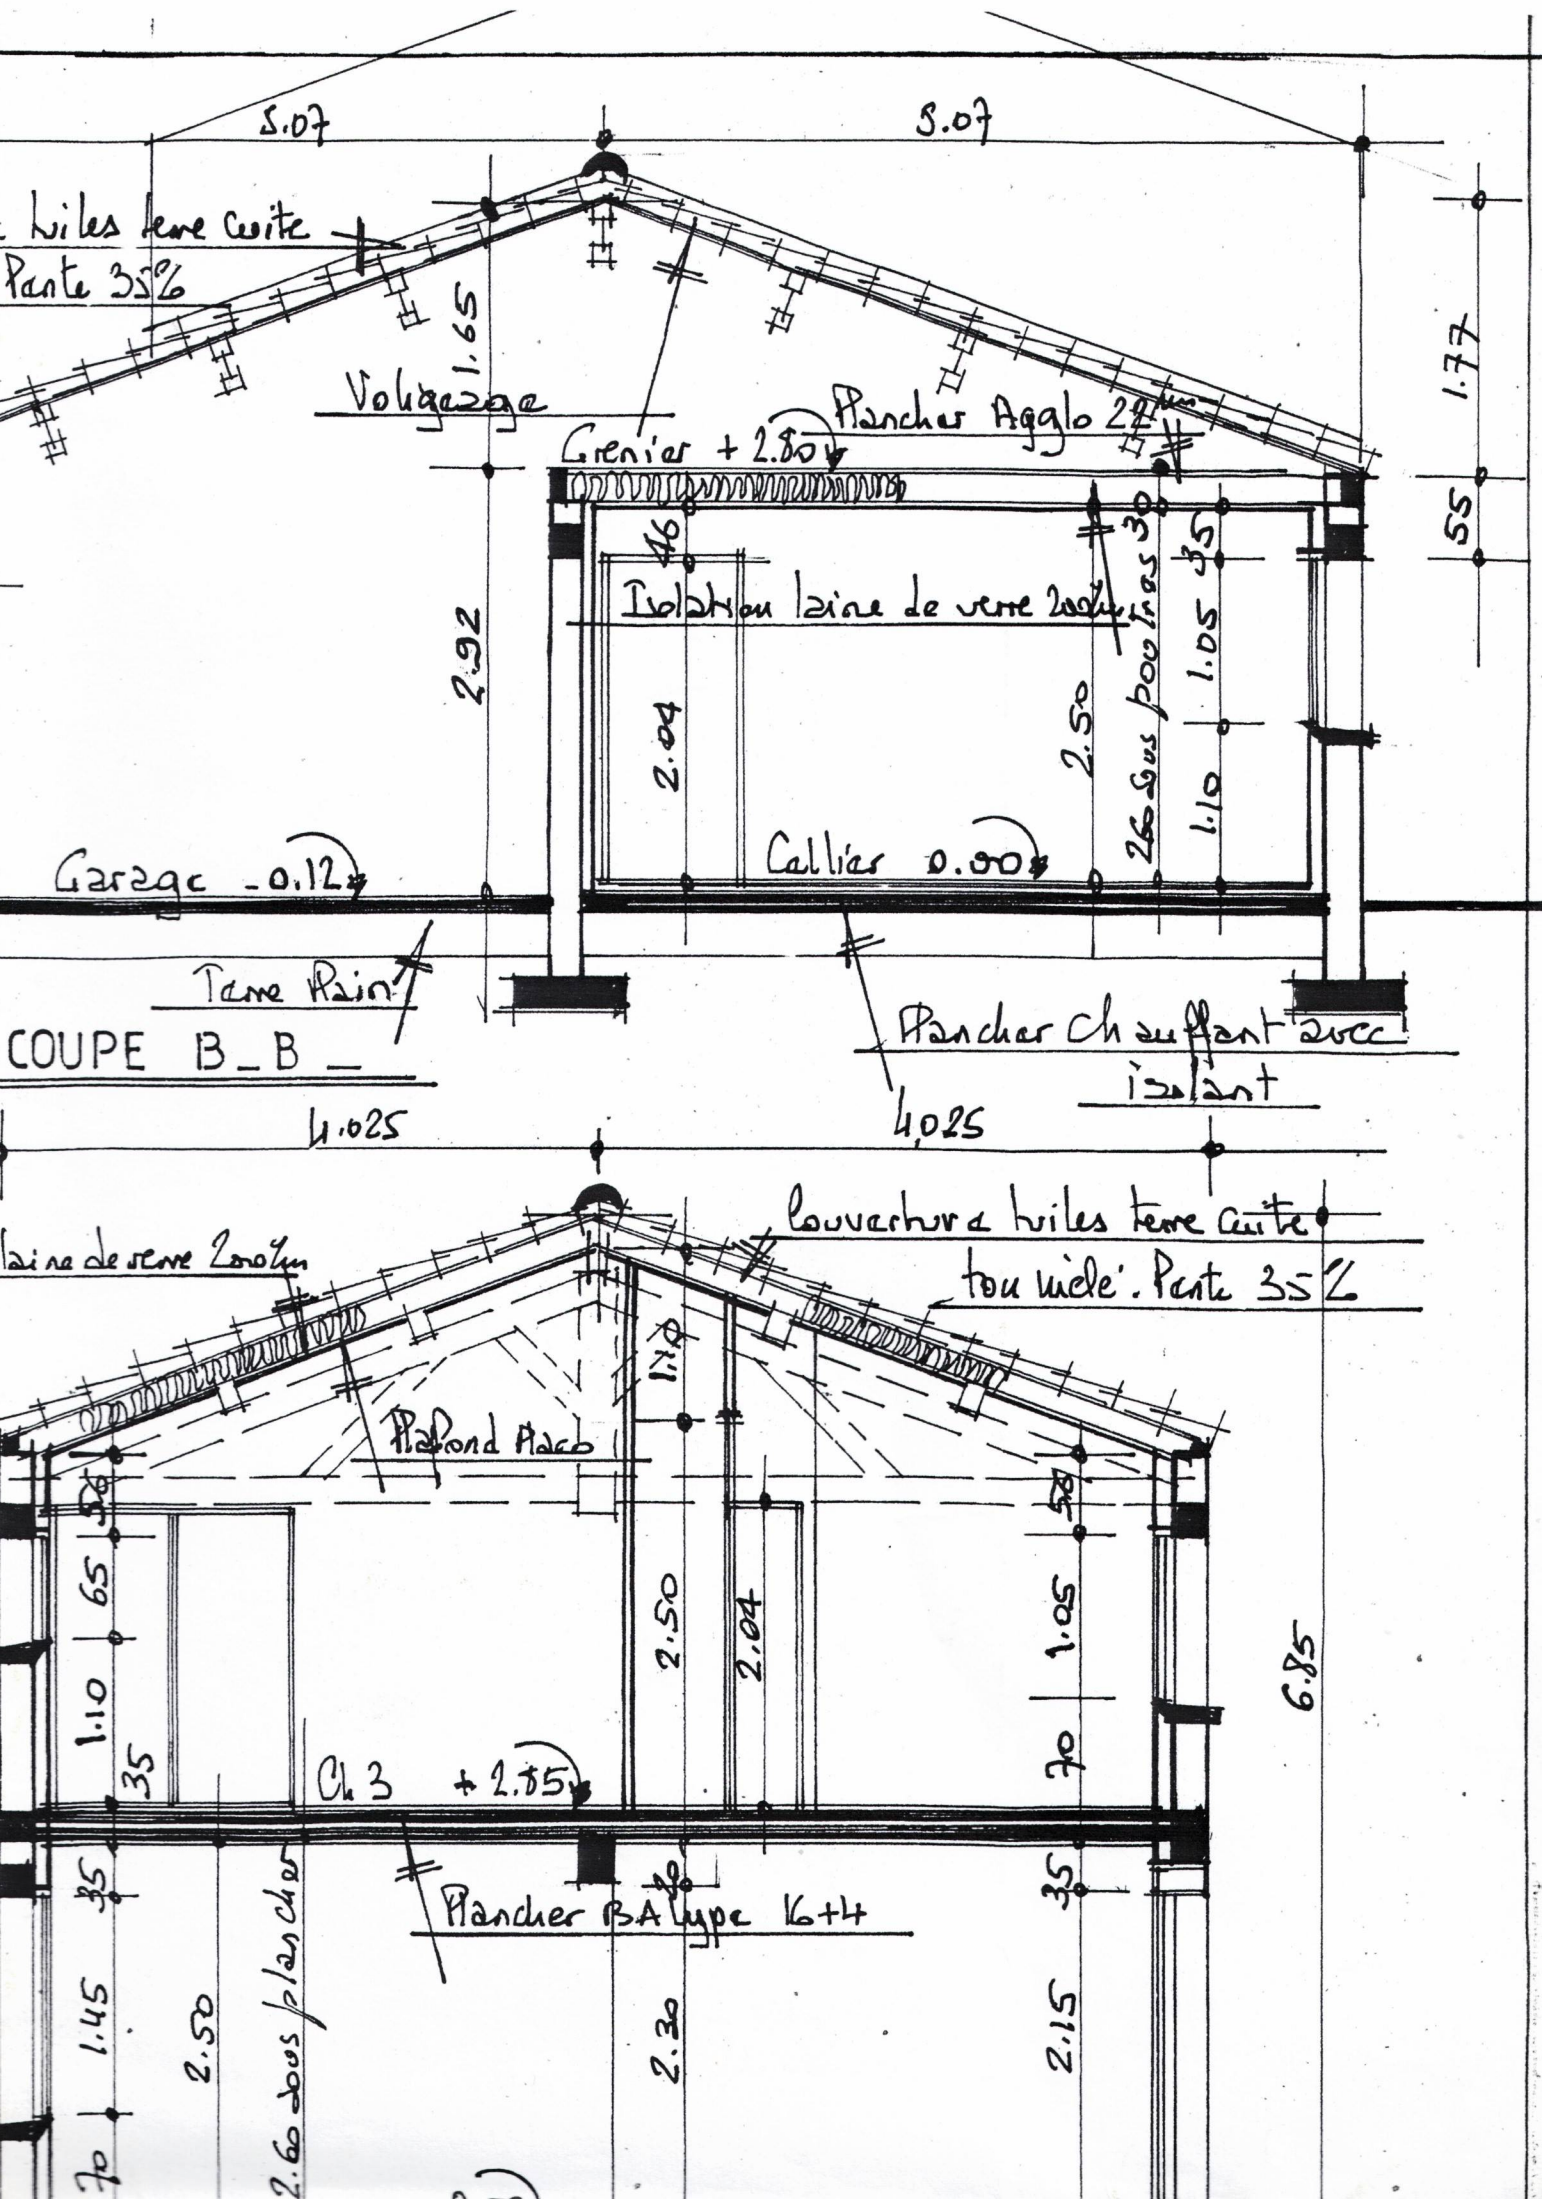
5.07
5.07
Tuiles terre cuite
Pente 35%
1.65
Voligeage
Plancher Agglo 22
Grenier + 2.80
1.77
55
46
30
35
Isolation laine de verre 200kg
2.92
2.04
2.50
26 sous poutres
1.05
1.10
Garage -0.12
Cellier 0.00
Terre Plein
Plancher chauffant avec isolant
COUPE B_B
4.025
4.025
laine de verre 200kg
Couverture tuiles terre cuite
tout inclé. Pente 35%
1.70
Plafond Placo
50
50
65
2.50
2.04
1.05
6.85
1.10
35
70
Ch 3 + 2.85
Plancher BA type 16+4
35
35
1.45
2.50
2.60 sous plancher
2.30
2.15
70