



LAURENCE DUMONT  
AGENCEMENT ET DESIGN D'ESPACES INTÉRIEURS

## Projet d'agencement d'une maison d'habitation


57 rue du Docteur Paul Métadier  
17200 ROYAN

EXISTANT

2025 03 06

# EXISTANT RDC - 1/50ème


Remarque : Le relevé de mesures a été réalisé par les clients. De fait, la responsabilité de RÊV'L ne saurait être engagée suite à une erreur de cotations. Les clients ont acté que les relevés relevaient de leur responsabilité

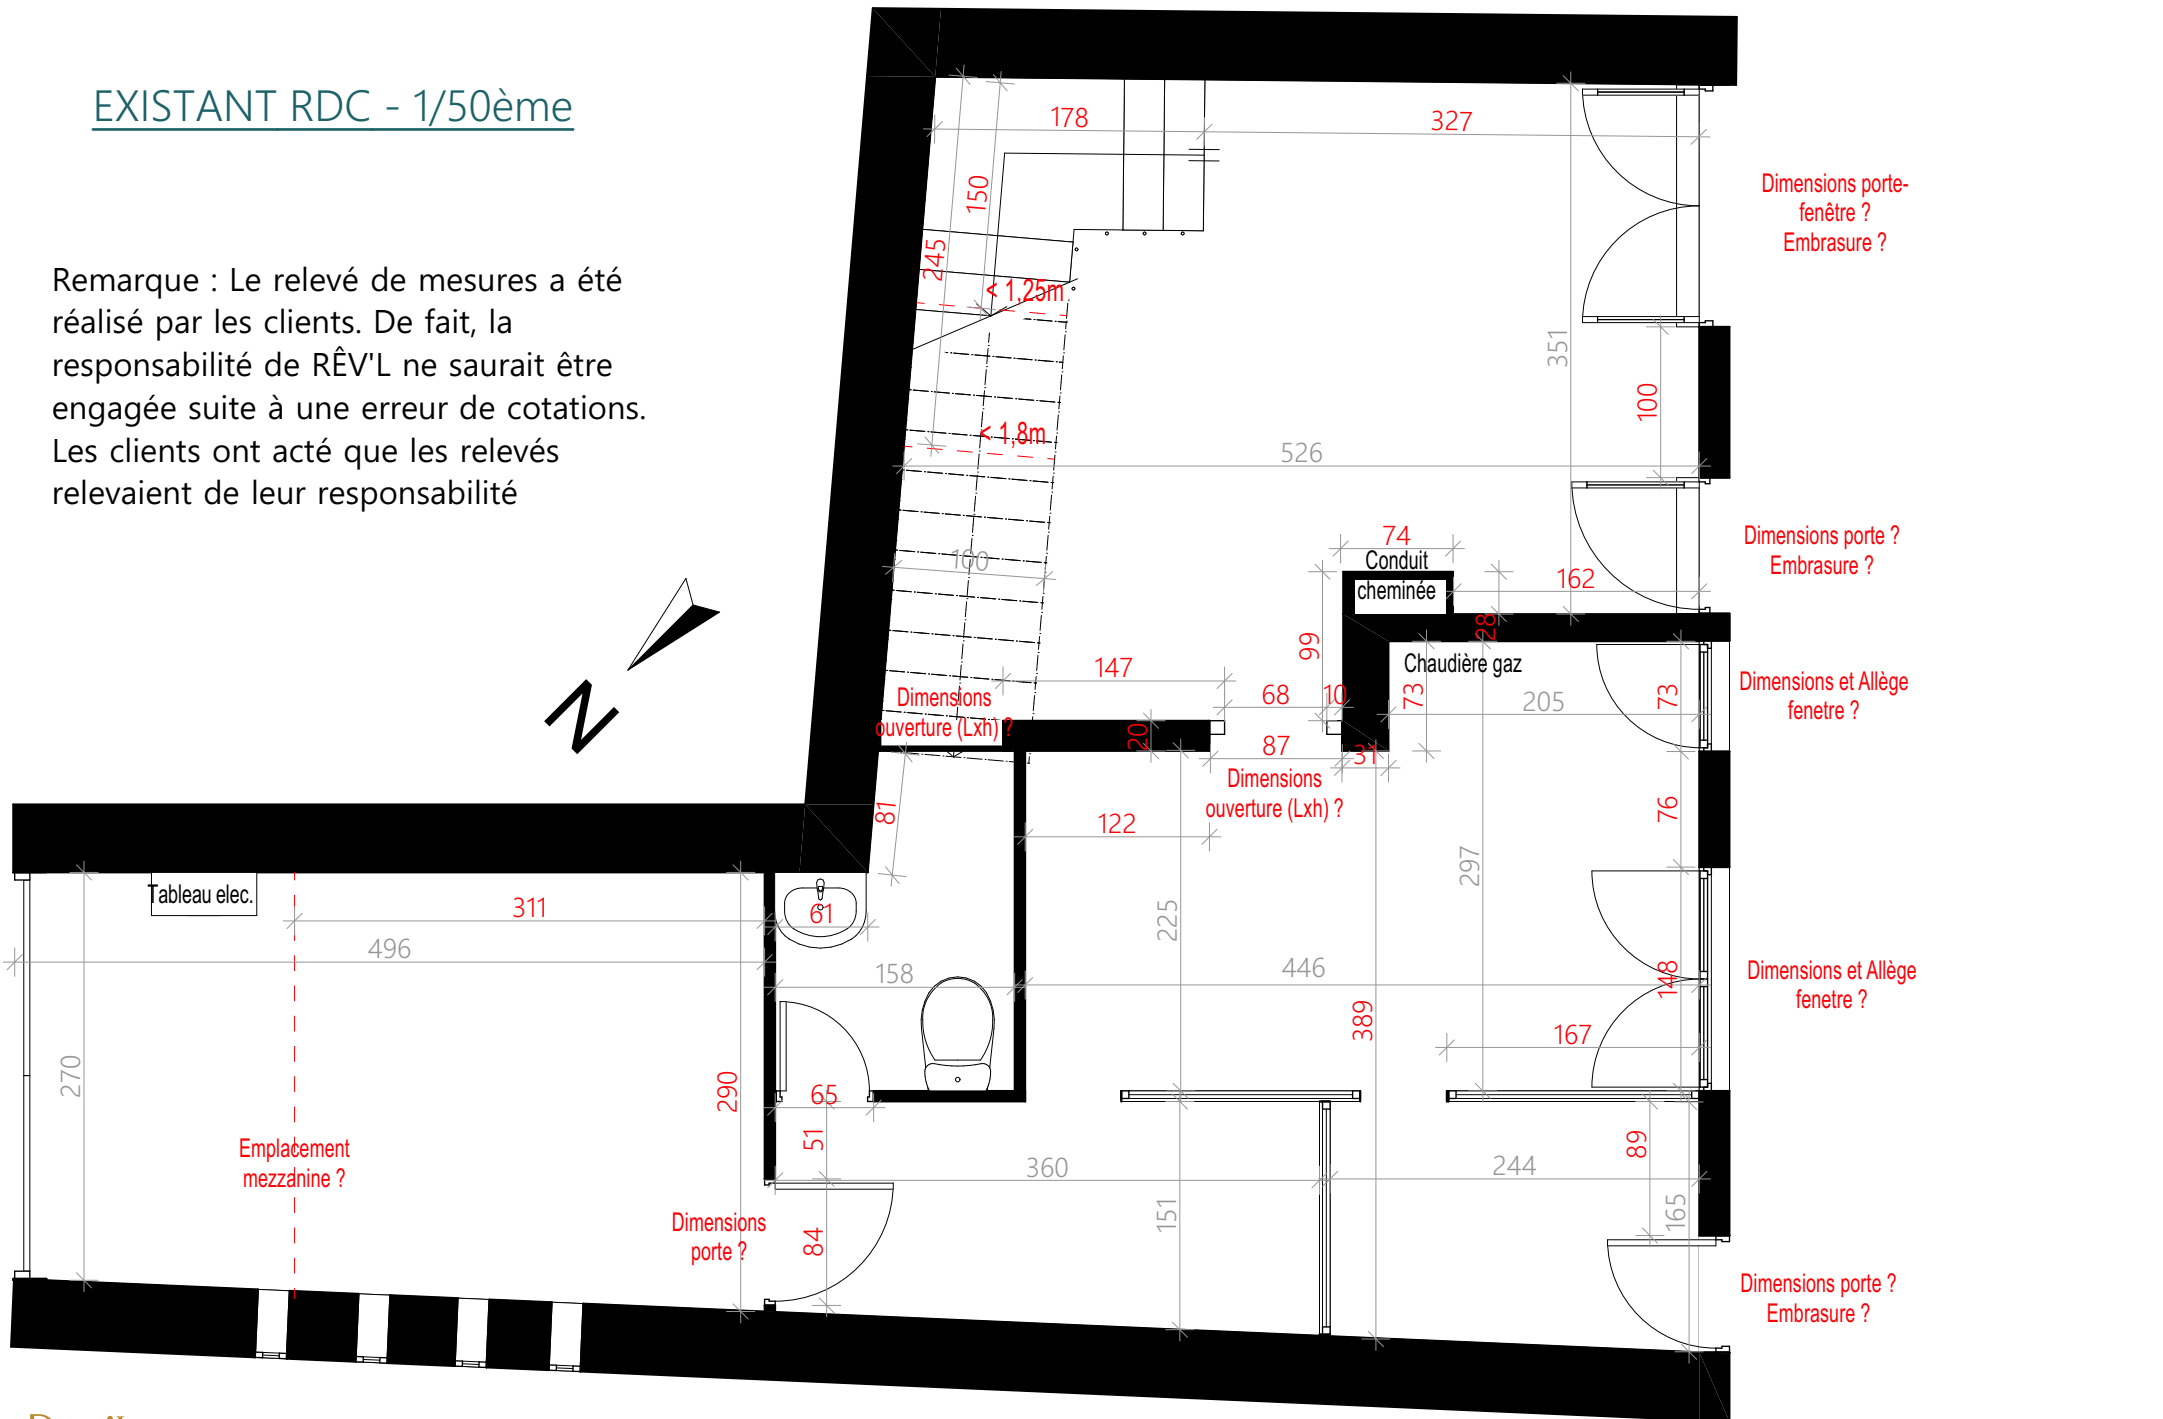

Ces plans ne sont pas des plans d'exécution et n'engagent pas la responsabilité de l'architecte d'intérieur.

# EXISTANT Etage - 1/50ème

Remarque : Le relevé de mesures a été réalisé par les clients. De fait, la responsabilité de RÊV'L ne saurait être engagée suite à une erreur de cotations. Les clients ont acté que les relevés relevaient de leur responsabilité

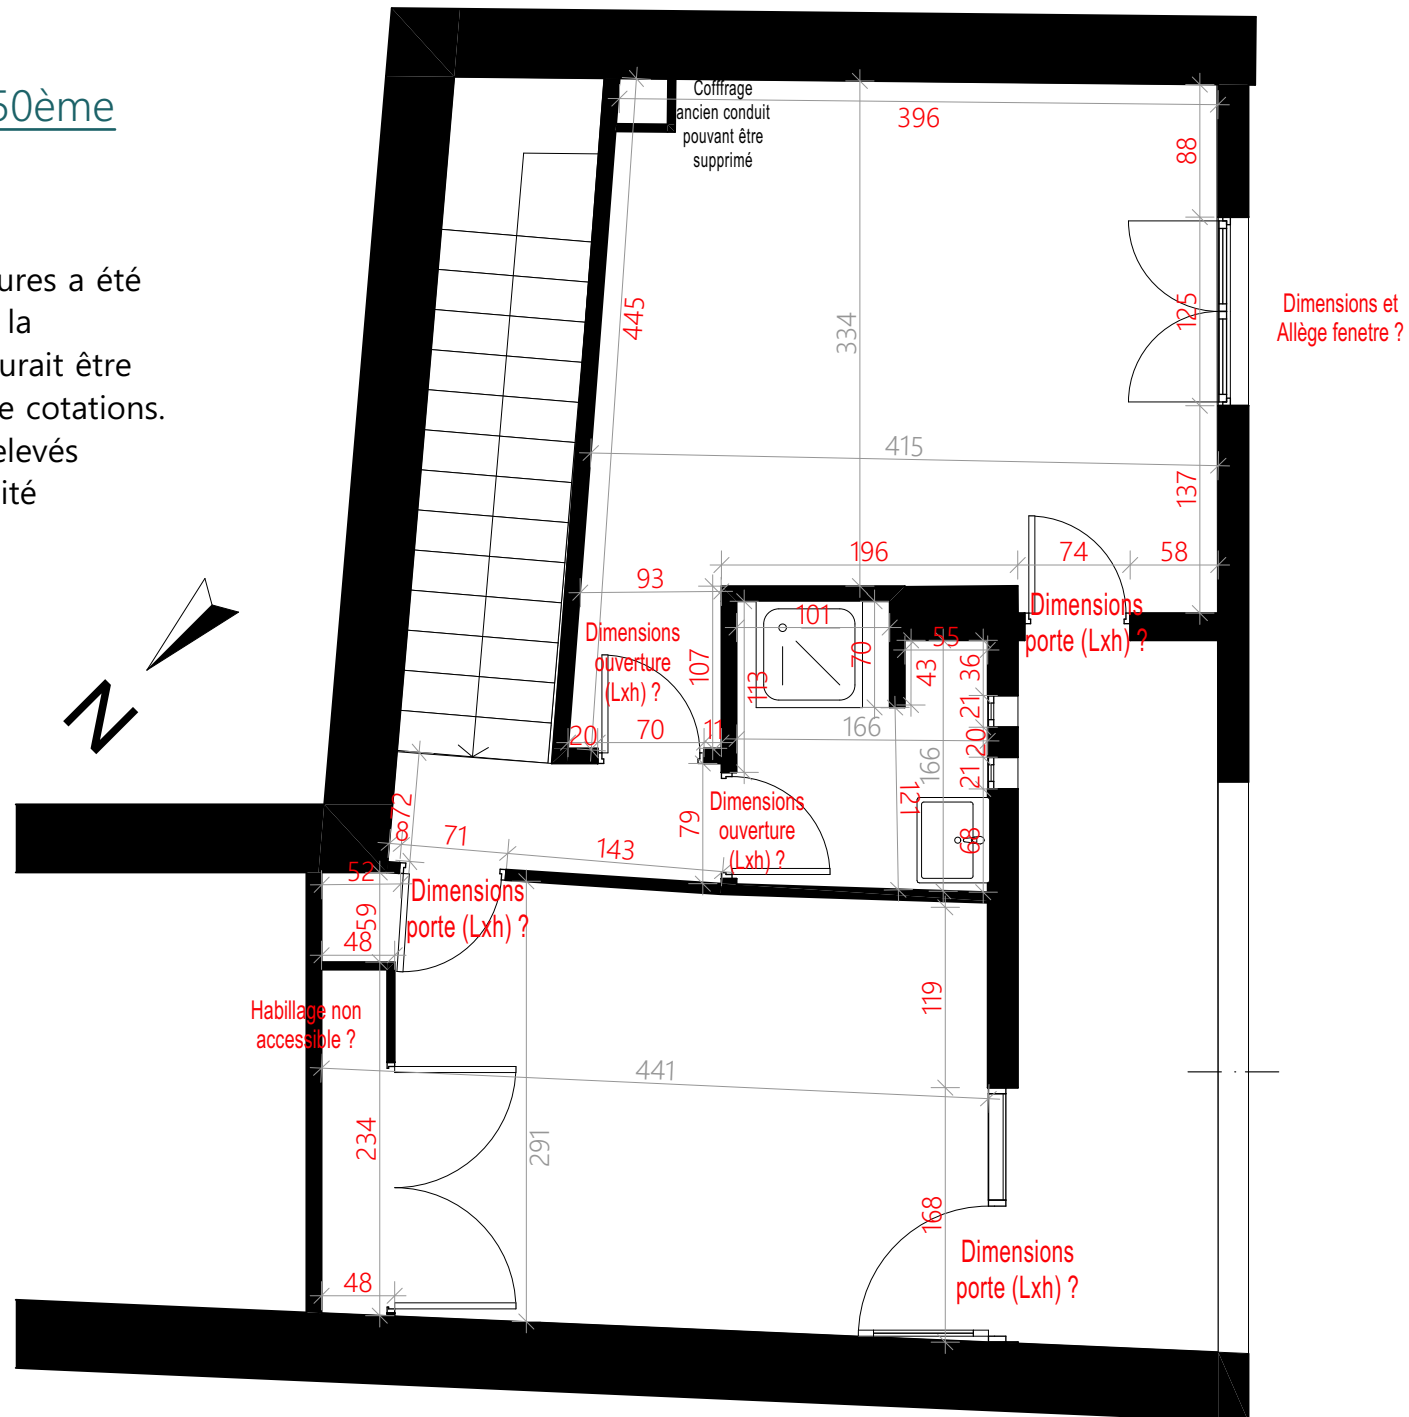

Ces plans ne sont pas des plans d'exécution et n'engagent pas la responsabilité de l'architecte d'intérieur.