



LAURENCE DUMONT  
AGENCEMENT ET DESIGN  
D'ESPACES INTÉRIEURS


# Agencement sur-mesure du palier et des deux chambres

45 rue Jacques Chalmot  
79180 CHAURAY

APD

2022 09 13

## SITUATION

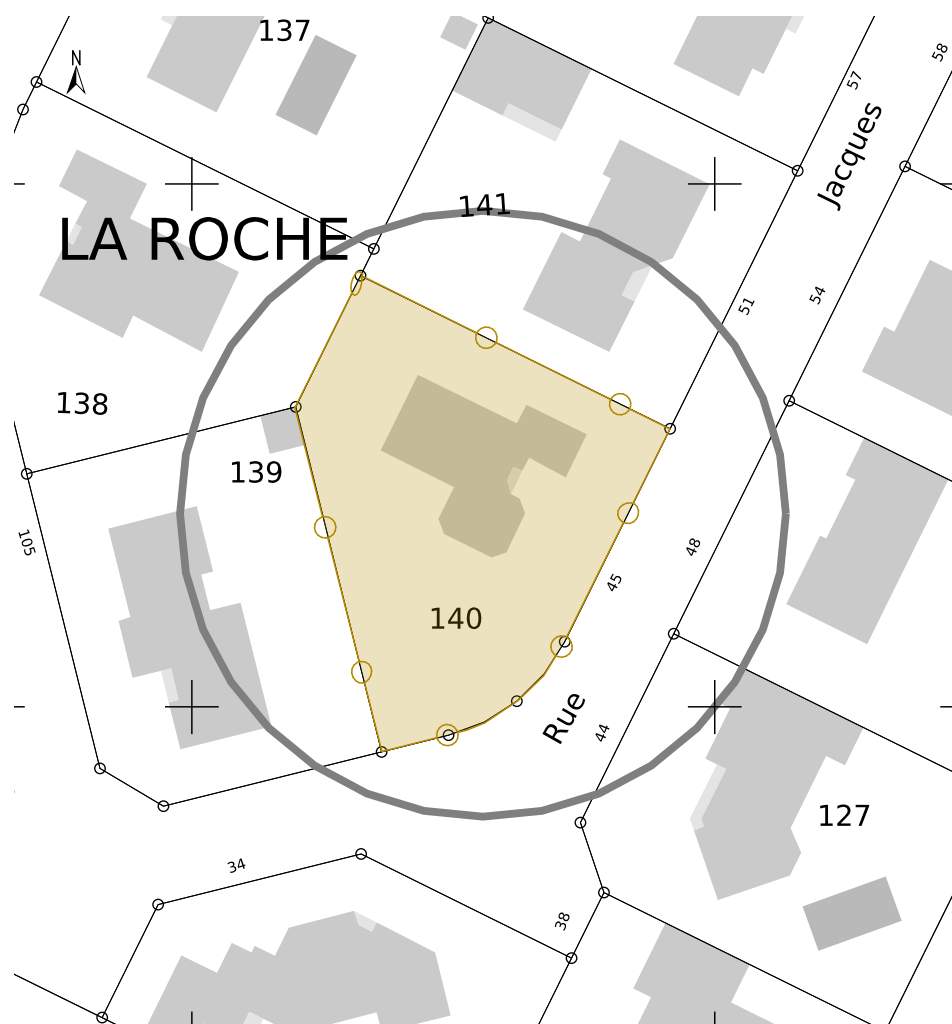


Référence cadastrale de la parcelle  
 Contenance cadastrale  
 Adresse

**000 BD 140**  
**972 mètres carrés**  
**45 RUE JACQUES CHALMOT**  
**79180 CHAURAY**

## DEMANDE DES CLIENTS

En partant des espaces nus, concevoir un aménagement sur-mesure, unique, original, chic et en harmonie, pour les 3 espaces suivants situés au 1er étage :

- Le palier en sortie d'escalier, avec une bibliothèque originale offrant de nombreux rangements (ouverts et fermés) pour les BD et un coin lecture cosy avec une méridienne Chesterfield de couleur Bleu paon
- La chambre de Valentin, avec un lit 160 x 200 cm, de nombreux rangements (livres, jeux de société, quelques étagères ouvertes et la majorité des rangements fermés), un véritable bureau et un petit placard avec étagères pour ses vêtements (NB : intégrer la suppression du placard existant et prévoir une chambre évolutive au départ de Valentin)
- La chambre de Marine, dans un style intemporel, avec un lit 140 x 190 cm (idéalement à son emplacement actuel) et des rangements ouverts pour les livres

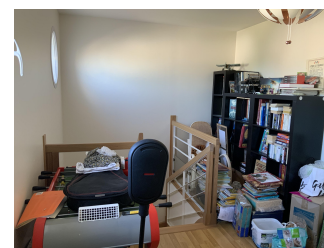


Rêv'L  
 du rêve au réel

LAURENCE DUMONT  
 AGENCEMENT ET DESIGN D'ESPACES INTÉRIEURS

M. et Mme GROUHEL 45 rue Jacques Chalmot 79000 CHAURAY	Agencement sur-mesure du palier et des deux chambres 45 rue Jacques Chalmot 79180 CHAURAY	APD	Situation	
		02	2022_OXX	2022 09 13

# EXISTANT


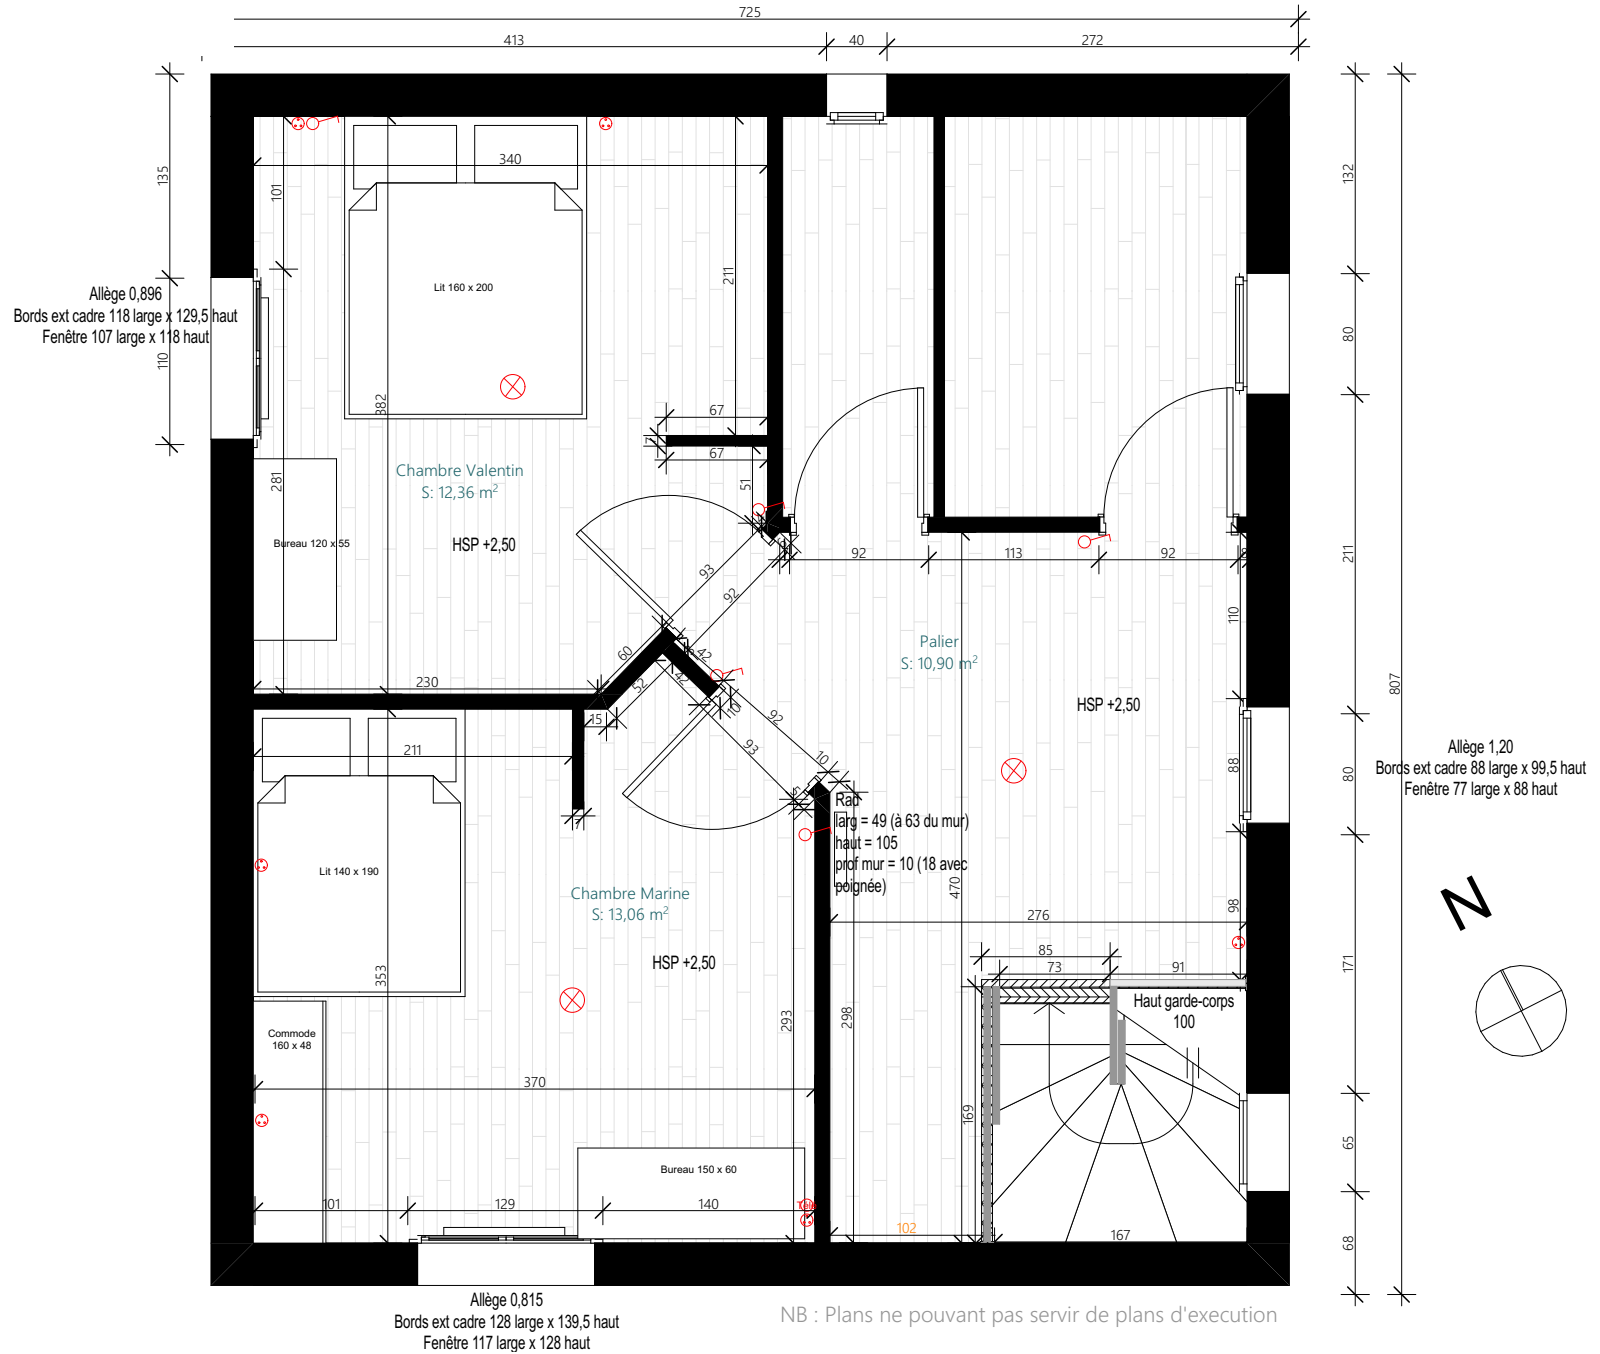


NB : Plans ne pouvant pas servir de plans d'exécution



M. et Mme GROUHEL 45 rue Jacques Chalmot 79000 CHAURAY	Agencement sur-mesure du palier et des deux chambres 45 rue Jacques Chalmot 79180 CHAURAY	APD	Existant - Plan étage 1/50ème	
		03	2022_OXX	2022 09 13

# PALIER

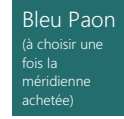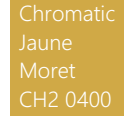

3 niches Bleu Paon avec débord d'1cm par rapport au reste de la bibliothèque

Ruban LED en L au-dessus de la bibliothèque

Arceaux cintrés et ajourés en bois délimitant l'espace d'exposition

Etagères d'exposition en retrait d'un arceau

2 montants ajourés

Commande électrique des LED à prévoir

Porte battante ajourée occultant un espace de rangement

Etagères courbes dans l'angle

Ruban LED à la base et le long du dernier arceau

Bibliothèque pour BD

2 montants ajourés

Montants pleins

Etagères courbes en bois dans l'angle

Peinture murale Jaune moutarde

4 tiroirs push-pull


Parquet Mamet chêne Oslo pure et plinthe en bois peint en blanc



Peinture murale complète + lé de papier peint

Fausse cheminée en bois peint en blanc

Option Déco 1

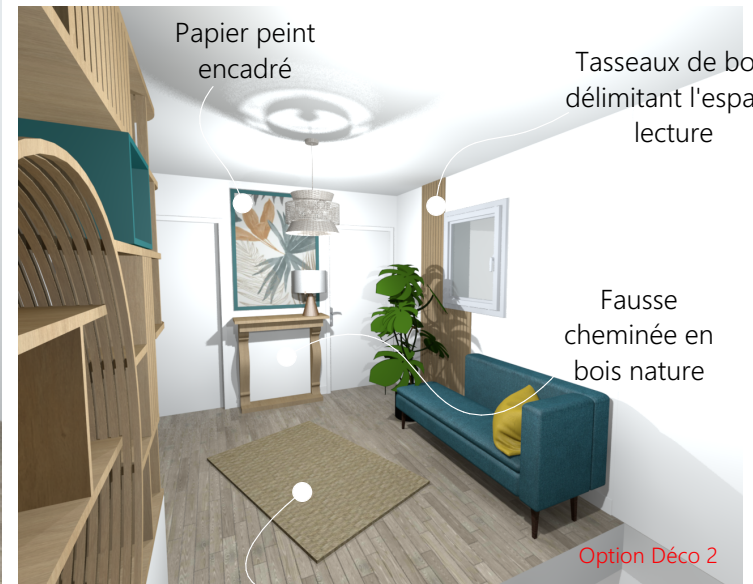

Papier peint encadré

Tasseaux de bois délimitant l'espace lecture

Fausse cheminée en bois nature

Option Déco 2

Tapis de jonc ou de teinte claire

Images non contractuelles



LAURENCE DUMONT  
AGENCEMENT ET DESIGN D'ESPACES INTÉRIEURS

M. et Mme GROUHEL  
45 rue Jacques Chalmot  
79000 CHAURAY

Agencement sur-mesure du palier et des deux chambres  
45 rue Jacques Chalmot  
79180 CHAURAY

APD  
04

Projet - Palier - Visuels 3D  
2022\_OXX  
2022 09 13

# CHAMBRE VALENTIN

4 caissons horizontaux + 2 caissons verticaux en bois nature avec portes battantes push-pull de couleur

Niche (extérieur bois / intérieur et chant de couleur) avec ruban LED intégré dans le fond du caisson intérieur

3 spots encastrés avec variateur



2 commandes électriques pour les 3 spots le ruban LED + 2 prises dans la tête de lit

Caissons en bois nature et façades de couleur

Espace nuit

2 tiroirs push-pull + 1 porte battante de chaque côté du lit

Tête de lit habillée de tasseaux de bois

2 liseuses intégrées dans la tête de lit


2 portes ajourées occultant 2 étagères

2 portes battantes pleines occultant 3 étagères

Etagères ouvertes pour livres et cahiers

Niches de couleur

Niche avec 2 montants de séparation

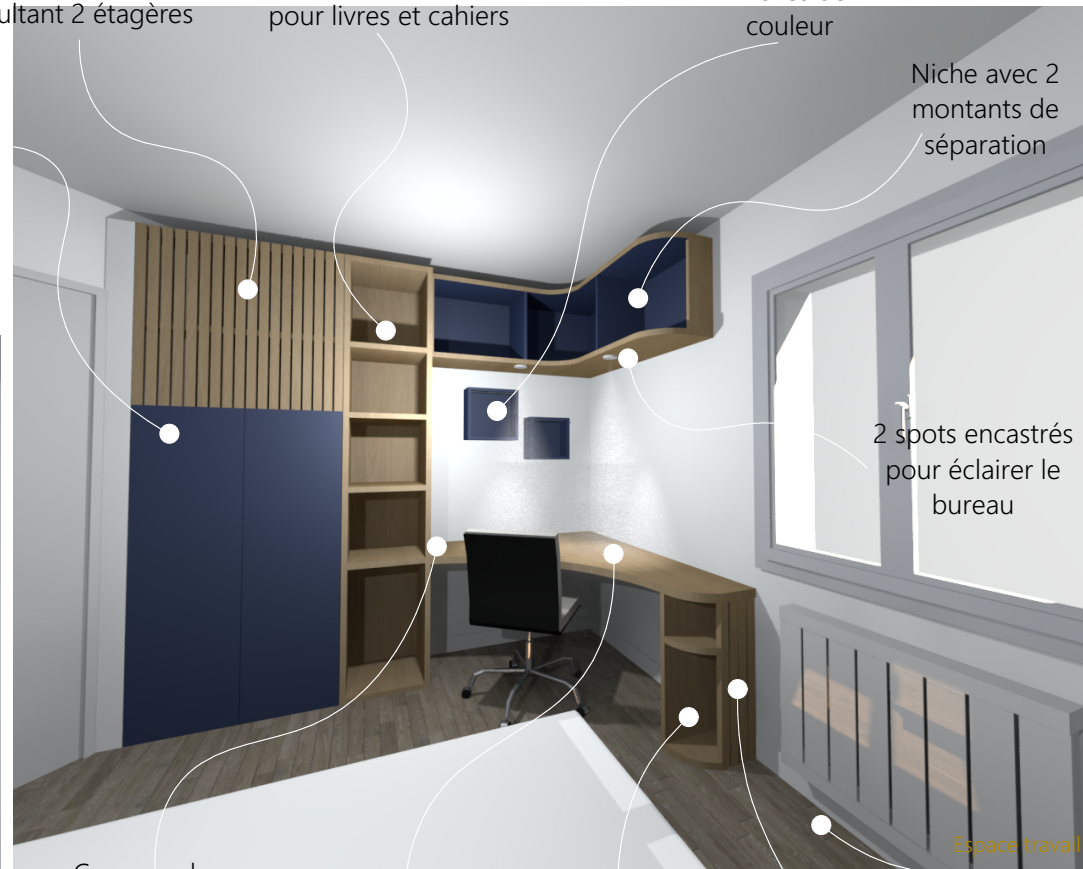

2 spots encastrés pour éclairer le bureau

Espace travail

Commandes électriques des spots et 2 prises à positionner

Bureau avec plateau courbe

Espace ouvert de rangement courbe

Montants ajourés

Parquet Oslo et plinthe blanche



M. et Mme GROUHEL 45 rue Jacques Chalmot 79000 CHAURAY	Agencement sur-mesure du palier et des deux chambres 45 rue Jacques Chalmot 79180 CHAURAY	APD	Projet - Chambre Valentin - Visuels 3D	
		06	2022_OXX	2022 09 13

# CHAMBRE MARINE

Niches pour livres avec étagères en bois et ruban LED d'éclairage en pourtour du bloc d'étagères

Alcôve créée par une façade en arche avec plenum et 2 spots encastrés

Etagères de forme spécifique permettant d'aligner la façade Portes battantes

Suppression de la cloison existante

Espace nuit

Espace secret de rangement sous la 1ère tablette

Table de nuit avec 2 tiroirs push-pull

Commandes électriques des spots et ruban et 2 prises murales

Chêne

Chromatic Vert Hosta CH2 0730

Etagères courbes en bois avec fond de couleur

8 spots LED encastrés

Montants ajourés

Accès prise et antenne TV

Etagères courbes en bois avec fond bois

Espace Rangement

Miroir ovale Cadre bois

Parquet Oslo et plinthe blanche

2 tiroirs push-pull Caissons et façades de couleur

2 tiroirs push-pull Caissons et façades bois


Images non contractuelles

Rêv'L

LAURENCE DUMONT  
AGENCEMENT ET DESIGN D'ESPACES INTÉRIEURS

M. et Mme GROUHEL 45 rue Jacques Chalmot 79000 CHAURAY	Agencement sur-mesure du palier et des deux chambres 45 rue Jacques Chalmot 79180 CHAURAY	APD	Projet - Chambre Marine - Visuels 3D	
		08	2022_OXX	2022 09 13

# PLAN PROJET

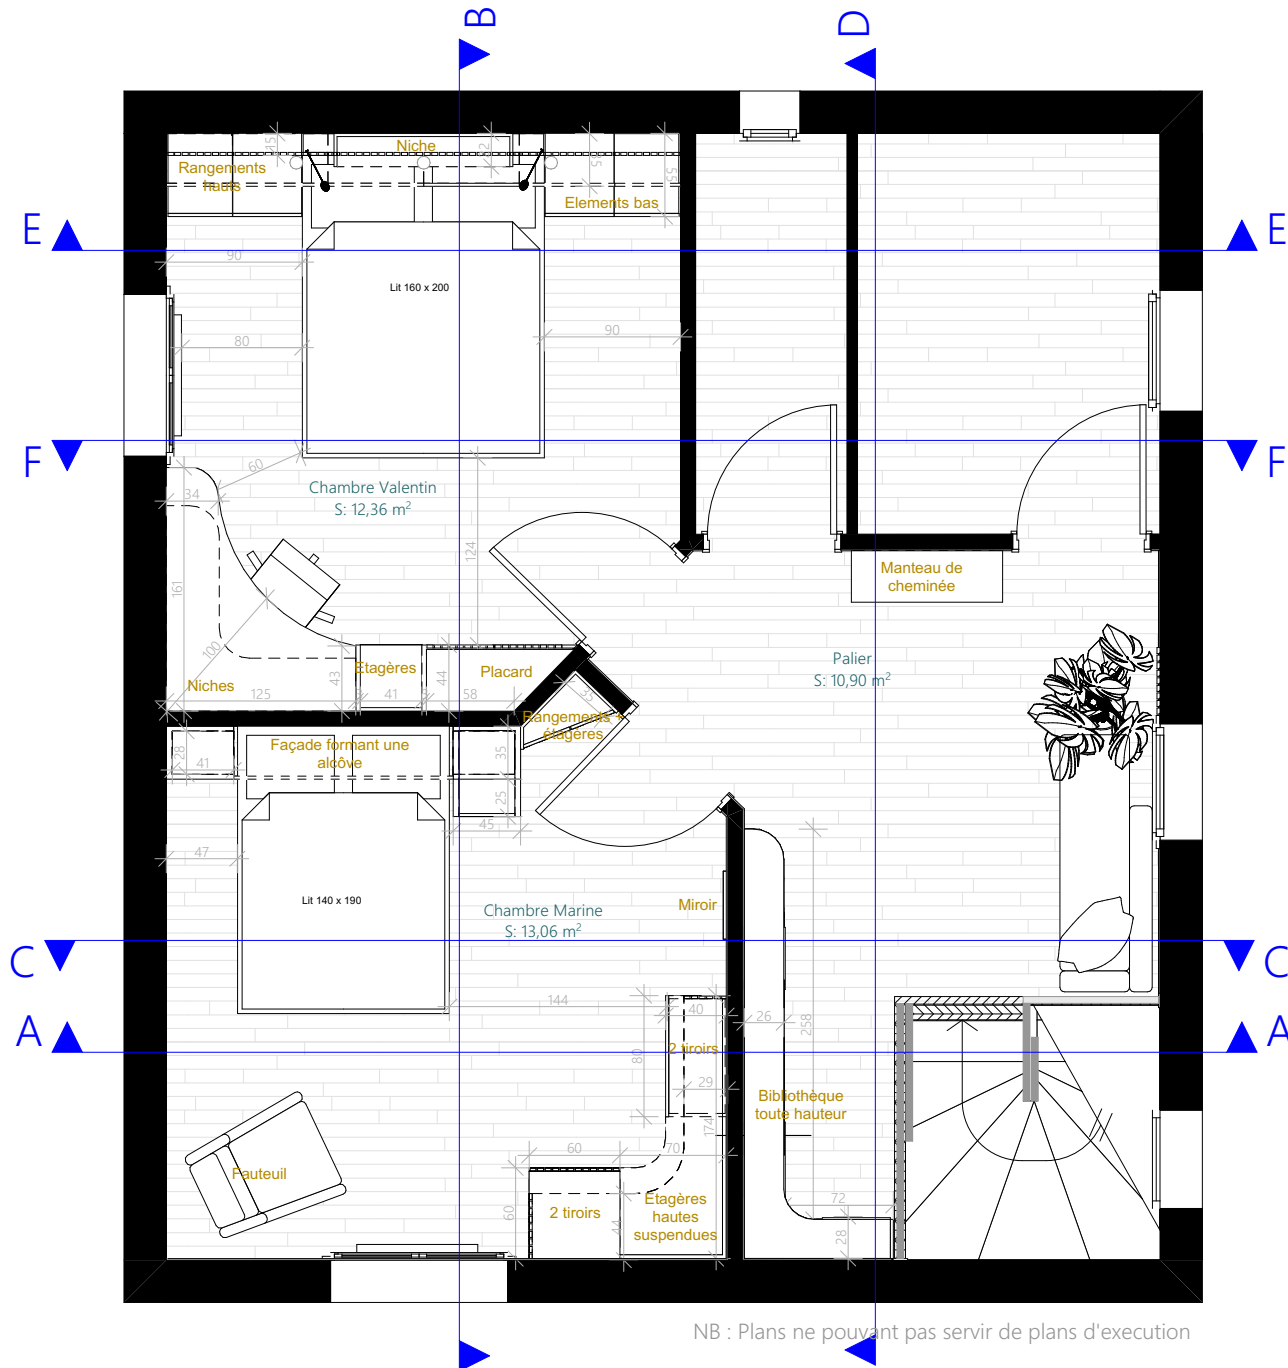


NB : Plans ne pouvant pas servir de plans d'exécution

Rêv'L  
du rêve au réel

LAURENCE DUMONT  
AGENCEMENT ET DESIGN D'ESPACES INTÉRIEURS

M. et Mme GROUHEL 45 rue Jacques Chalmot 79000 CHAURAY	Agencement sur-mesure du palier et des deux chambres 45 rue Jacques Chalmot 79180 CHAURAY	APD	Projet - Plan - 1/50ème	
		10	2022_OXX	2022 09 13

# PROJET - COUPES PALIER

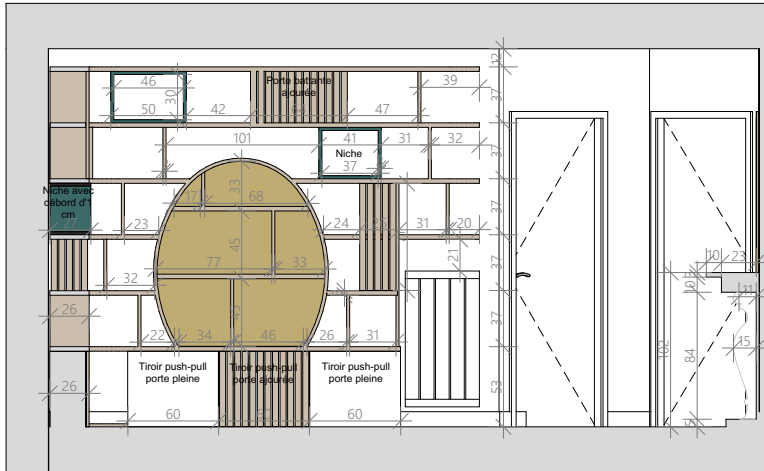

Coupe D



Coupe C



Coupe A

Option Déco 1



Coupe A


Option Déco 2

NB : Plans ne pouvant pas servir de plans d'exécution


M. et Mme GROUHEL 45 rue Jacques Chalmot 79000 CHAURAY	Agencement sur-mesure du palier et des deux chambres 45 rue Jacques Chalmot 79180 CHAURAY	APD 11	Projet - Coupes Palier - 1/50ème 2022_OXX	2022 09 13
--	---	-----------	---	------------



# PROJET - COUPES CHAMBRE MARINE

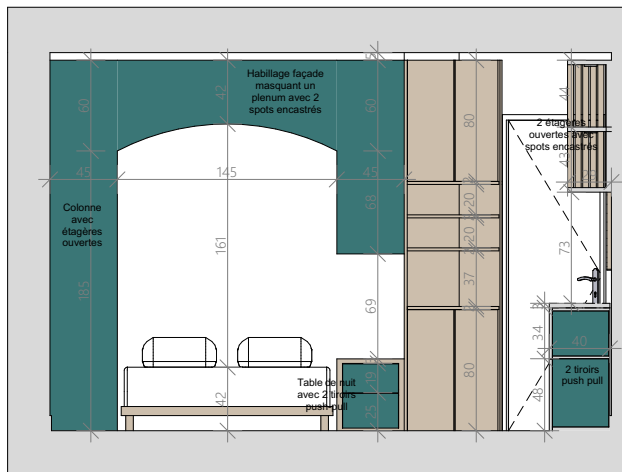

Coupe A

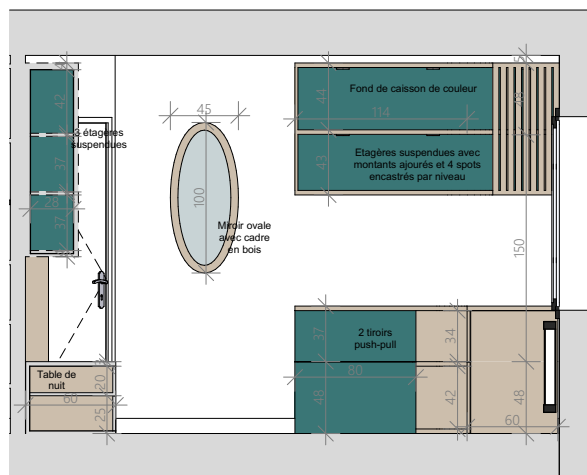

Coupe B



Coupe C

NB : Plans ne pouvant pas servir de plans d'exécution