



LAURENCE DUMONT
AGENCEMENT ET DESIGN
D'ESPACES INTÉRIEURS


Agencement sur-mesure du palier et des deux chambres

45 rue Jacques Chalmot
79180 CHAURAY

ESQ

2022 07 11

SITUATION

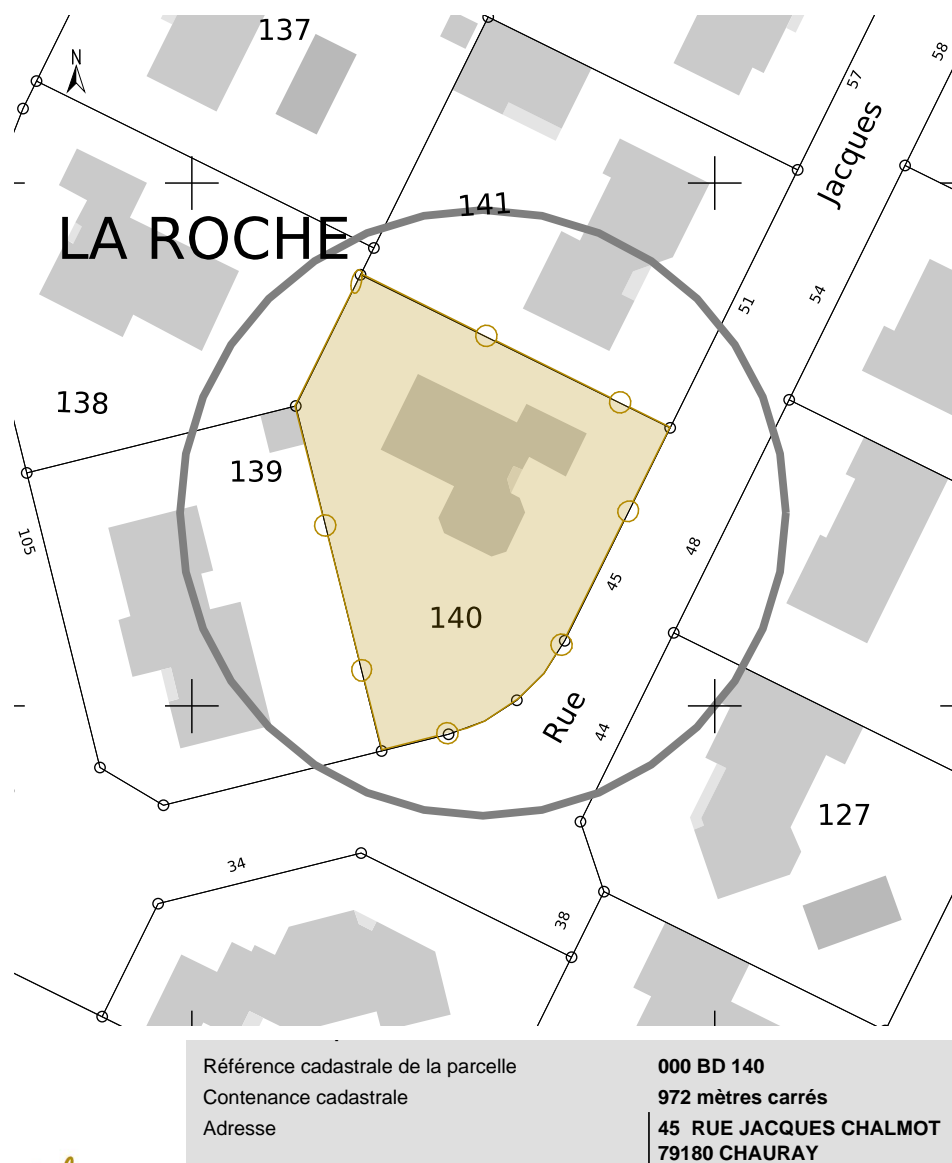

DEMANDE DES CLIENTS

En partant des espaces nus, concevoir un aménagement sur-mesure, unique, original, chic et en harmonie, pour les 3 espaces suivants situés au 1er étage :


- Le palier en sortie d'escalier, avec une bibliothèque offrant de nombreux rangements (ouverts et fermés) pour les BD / livres de poche, et un coin lecture cosy
- La chambre de Valentin, avec un lit 160 x 200 cm, de nombreux rangements (livres, jeux de société, quelques étagères ouvertes et la majorité des rangements fermés) et un véritable bureau (NB : intégrer la suppression du placard existant et prévoir une chambre évolutive au départ de Valentin)
- La chambre de Marine, dans un style intemporel, avec un lit 160 x 200 cm (idéalement à son emplacement actuel), des rangements ouverts pour les livres, un rangement / commode pour les vêtements ainsi qu'une petite penderie (60cm de large) et un coin bureau

Rêv'L
du rêve au réel

LAURENCE DUMONT
AGENCEMENT ET DESIGN D'ESPACES INTÉRIEURS

| | | | | |
|--|---|-----|-----------|------------|
| M. et Mme GROUHEL 45 rue Jacques Chalmot 79000 CHAURAY | Agencement sur-mesure du palier et des deux chambres 45 rue Jacques Chalmot 79180 CHAURAY | ESQ | Situation | |
| | | 02 | 2022_OXX | 2022 07 11 |

EXISTANT





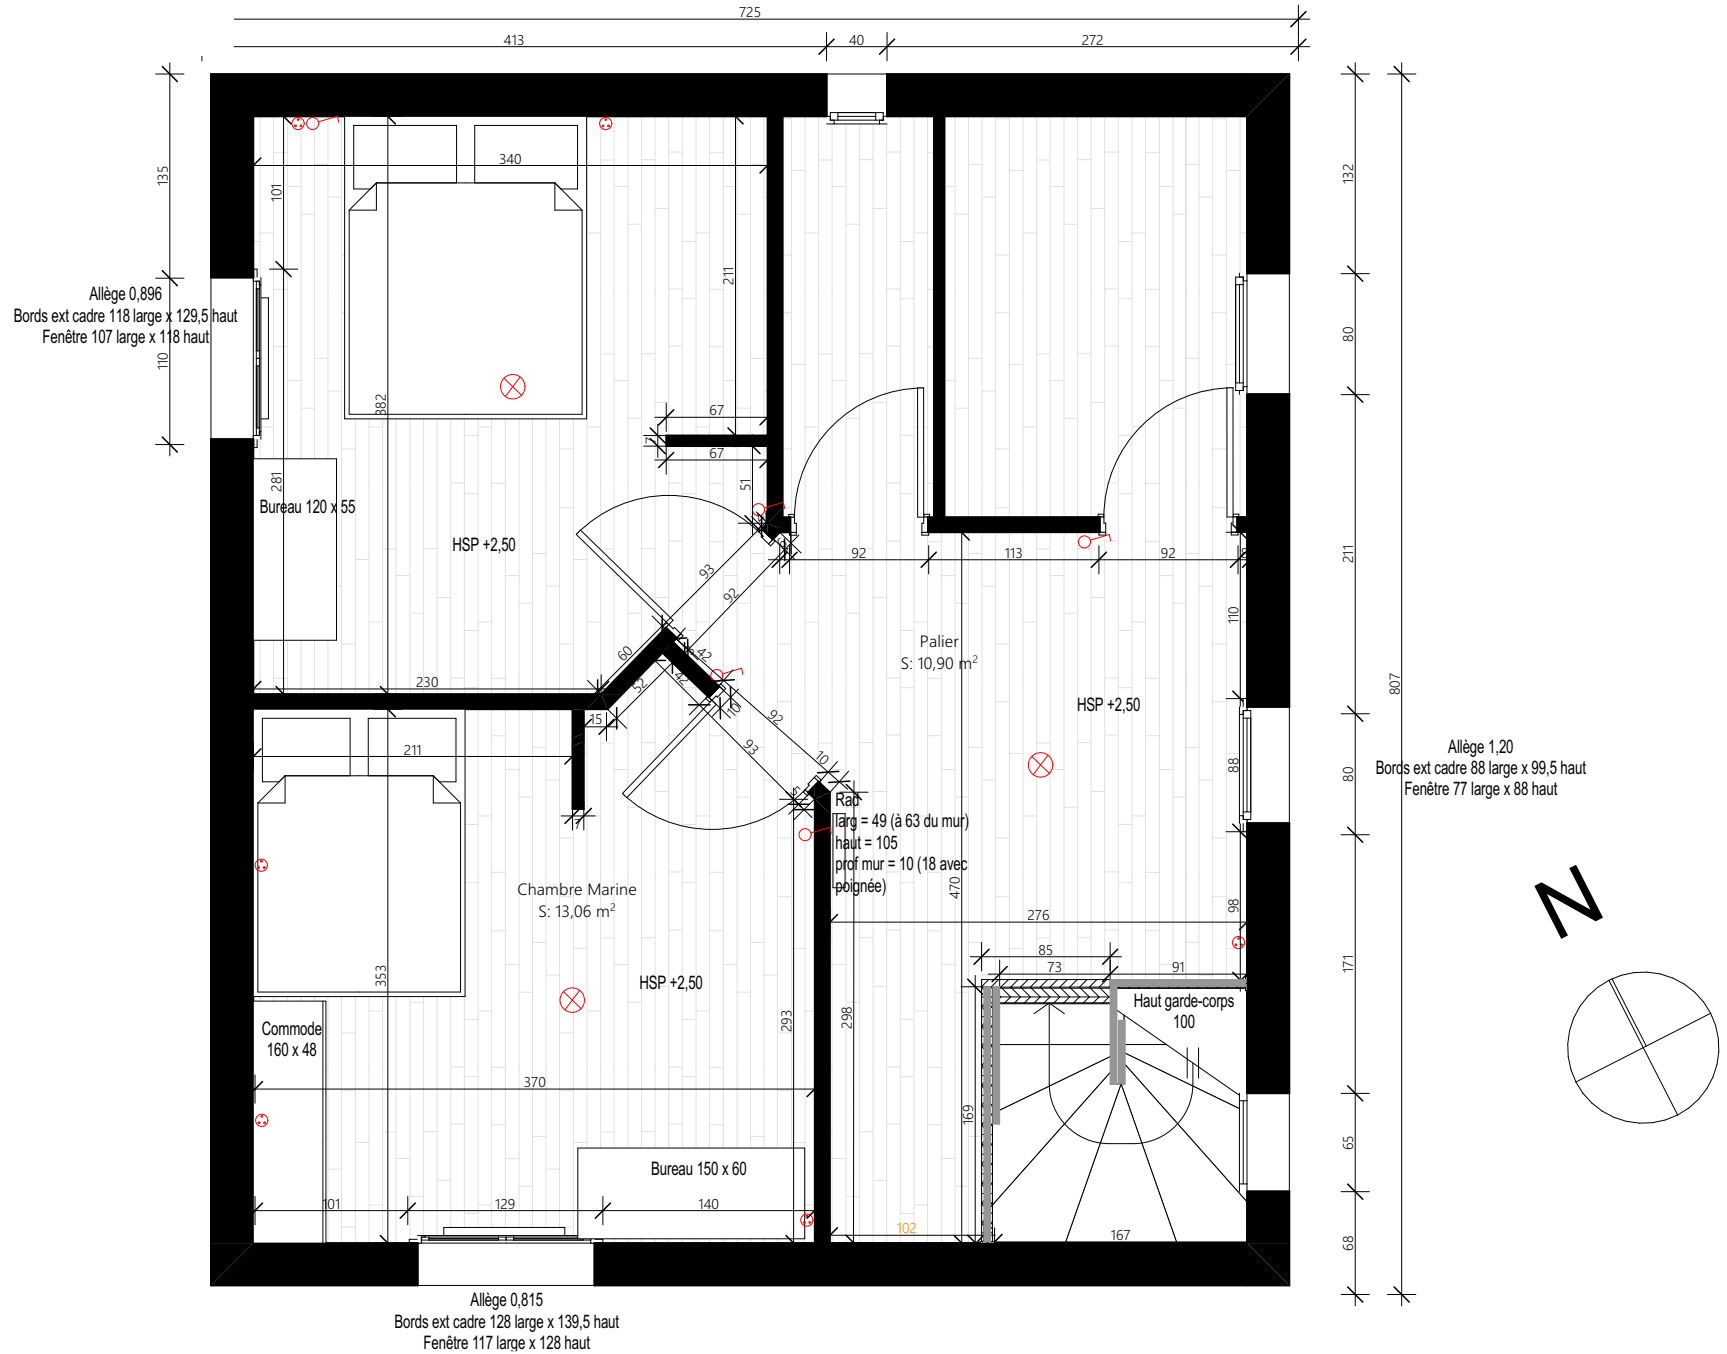


Rêv'L
 du rêve au réel

LAURENCE DUMONT
 AGENCEMENT ET DESIGN D'ESPACES INTÉRIEURS



| | | | | |
|--|---|-----|----------------------------------|------------|
| M. et Mme GROUHEL 45 rue Jacques Chalmot 79000 CHAURAY | Agencement sur-mesure du palier et des deux chambres 45 rue Jacques Chalmot 79180 CHAURAY | ESQ | Existant - Plan étage 1/50ème | |
| | | 03 | 2022_OXX | 2022 07 11 |

PROPOSITION A

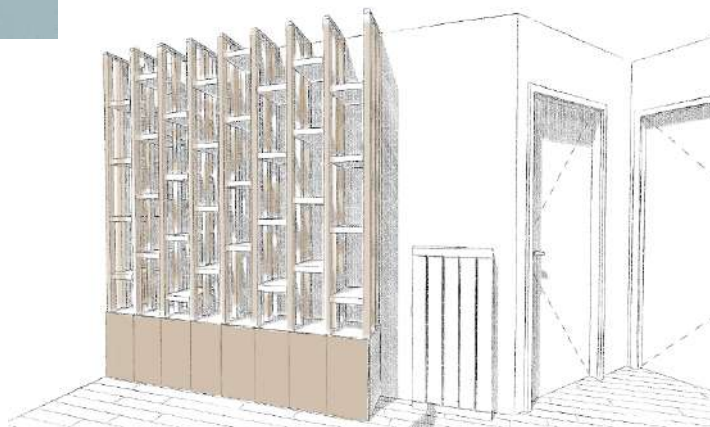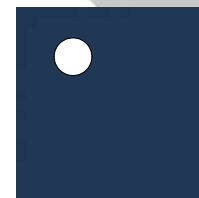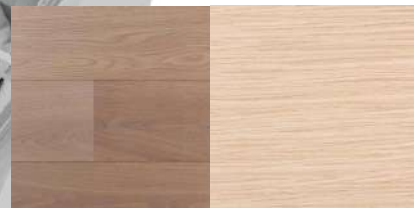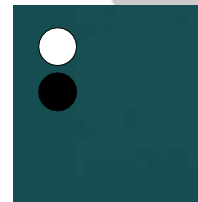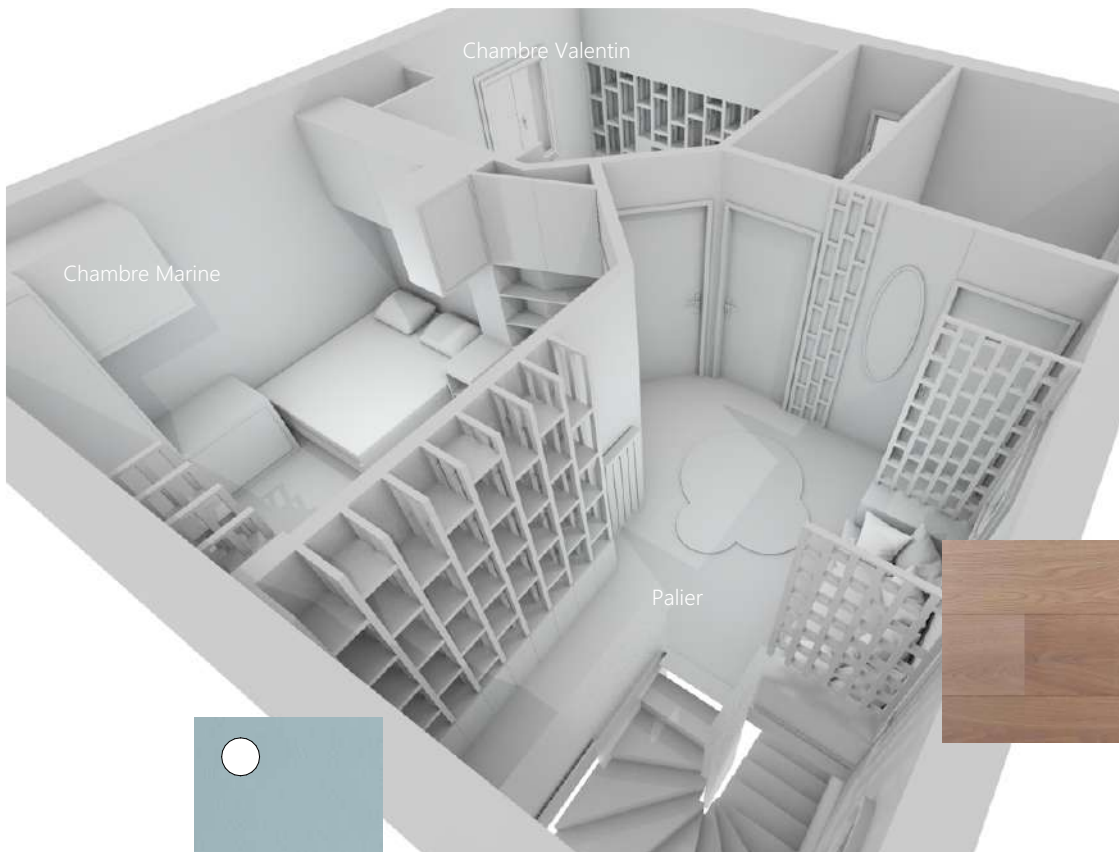



| | | | | |
|--|---|-----------|--|------------|
| M. et Mme GROUHEL 45 rue Jacques Chalmot 79000 CHAURAY | Agencement sur-mesure du palier et des deux chambres 45 rue Jacques Chalmot 79180 CHAURAY | ESQ 04 | Projet - Proposition A - Visuel 2022_0XX | 2022 07 11 |
|--|---|-----------|--|------------|

PROPOSITION A

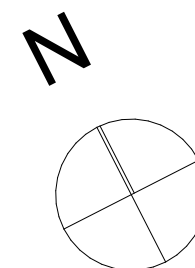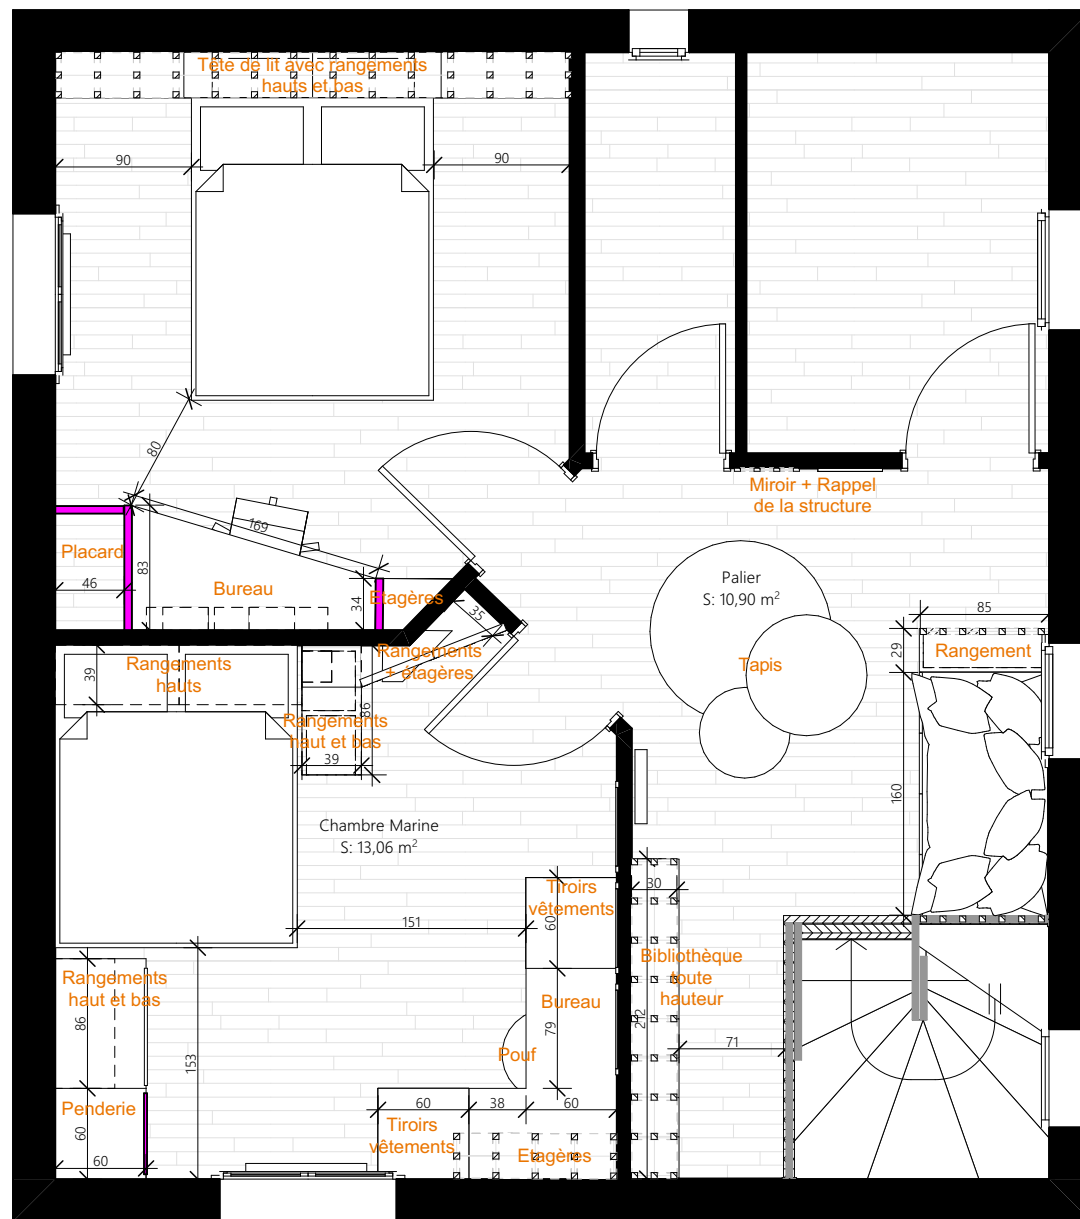



| | | | | |
|--|---|-----|--|------------|
| M. et Mme GROUHEL 45 rue Jacques Chalmot 79000 CHAURAY | Agencement sur-mesure du palier et des deux chambres 45 rue Jacques Chalmot 79180 CHAURAY | ESQ | Projet - Proposition A - Plan 1/50ème | |
| | | 05 | 2022_OXX | 2022 07 11 |

PROPOSITION B

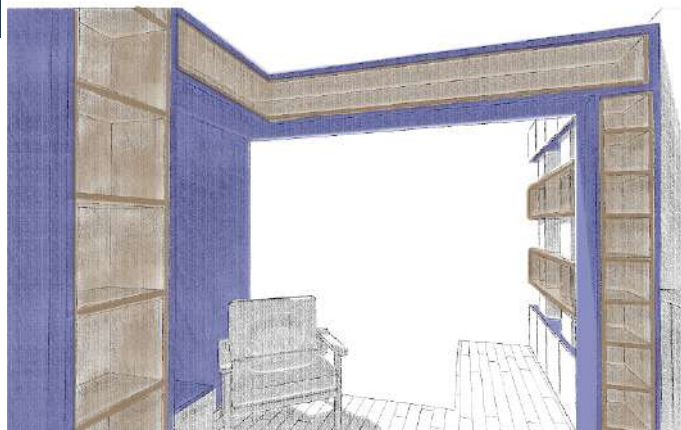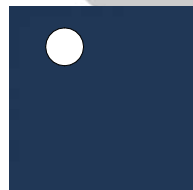





| | | | | |
|--|---|-----|---------------------------------|------------|
| M. et Mme GROUHEL 45 rue Jacques Chalmot 79000 CHAURAY | Agencement sur-mesure du palier et des deux chambres 45 rue Jacques Chalmot 79180 CHAURAY | ESQ | Projet - Proposition B - Visuel | |
| | | 06 | 2022_0XX | 2022 07 11 |

PROPOSITION B

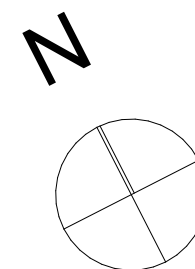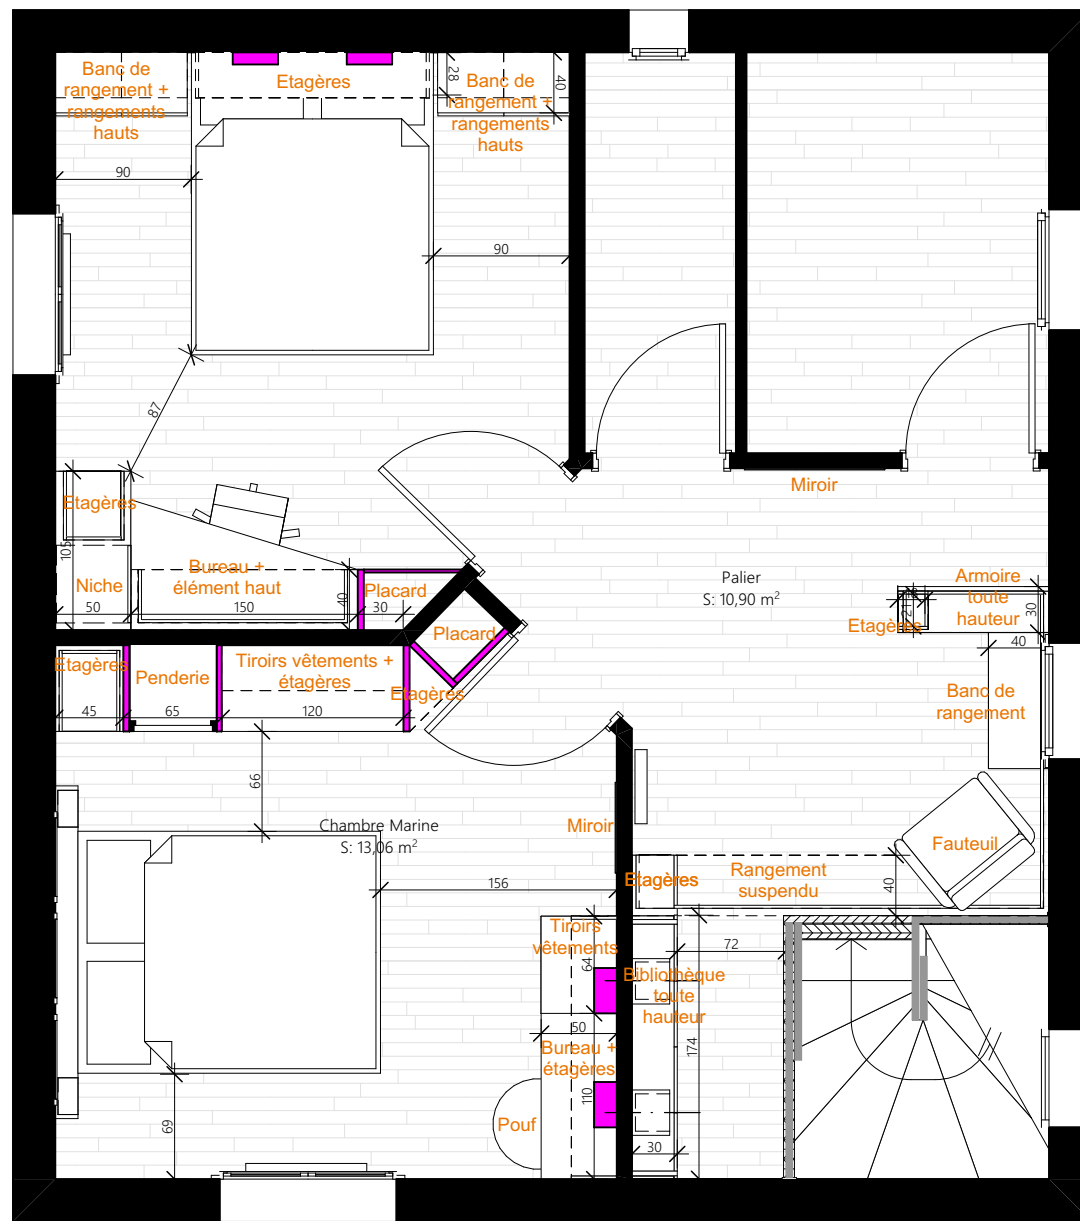





| | | | | |
|--|---|-----|--|------------|
| M. et Mme GROUHEL 45 rue Jacques Chalmot 79000 CHAURAY | Agencement sur-mesure du palier et des deux chambres 45 rue Jacques Chalmot 79180 CHAURAY | ESQ | Projet - Proposition B - Plan 1/50ème | |
| | | 07 | 2022_OXX | 2022 07 11 |

PROPOSITION C

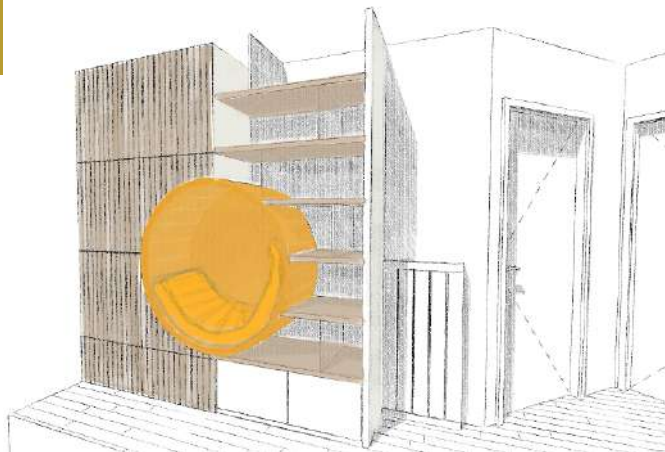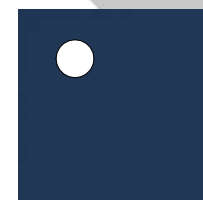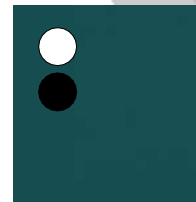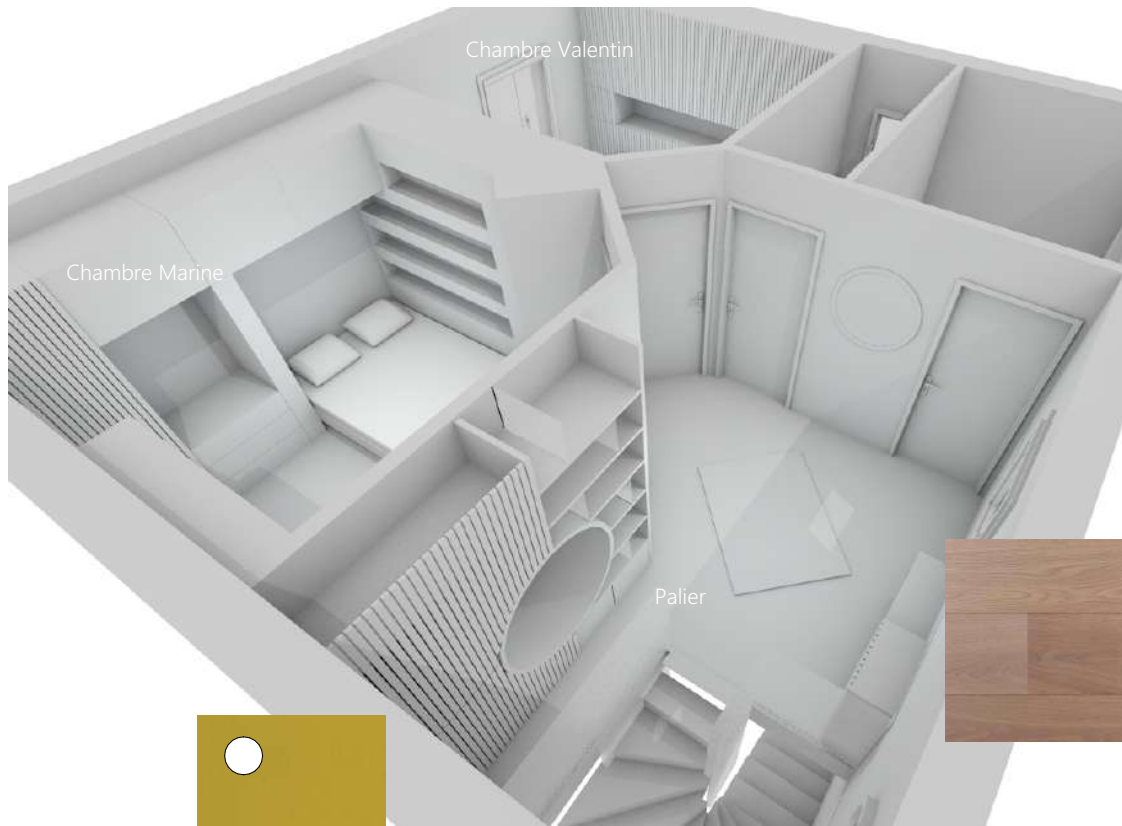


| | | | | |
|--|---|-----|------------------------------------|------------|
| M. et Mme GROUHEL 45 rue Jacques Chalmot 79000 CHAURAY | Agencement sur-mesure du palier et des deux chambres 45 rue Jacques Chalmot 79180 CHAURAY | ESQ | Projet - Proposition C - Visuel | |
| | | 08 | 2022_0XX | 2022 07 11 |

PROPOSITION D

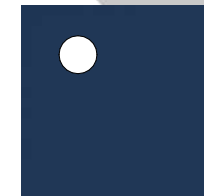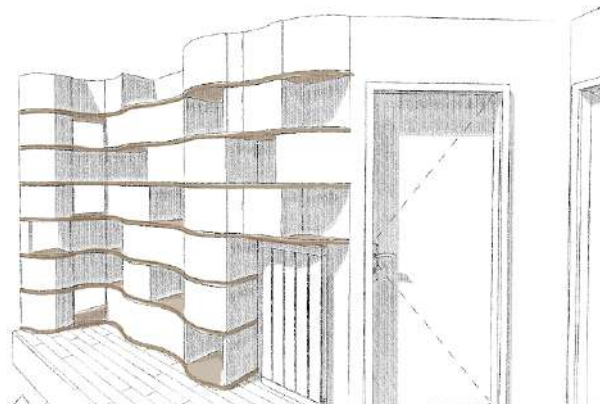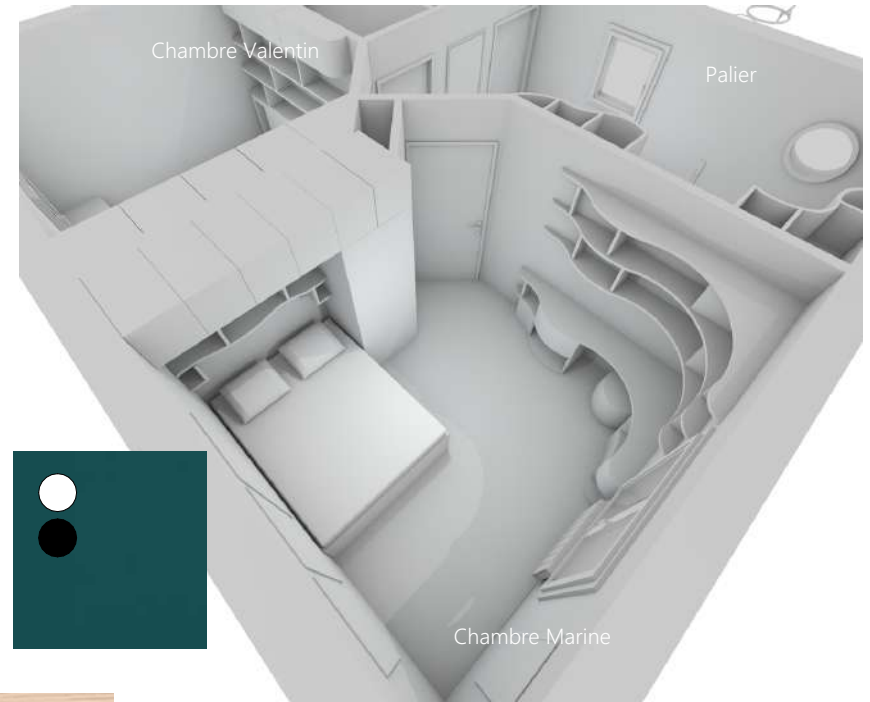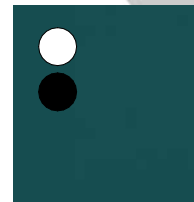





| | | | | |
|--|---|-----------|--|------------|
| M. et Mme GROUHEL 45 rue Jacques Chalmot 79000 CHAURAY | Agencement sur-mesure du palier et des deux chambres 45 rue Jacques Chalmot 79180 CHAURAY | ESQ 10 | Projet - Proposition D - Visuel 2022_OXX | 2022 07 11 |
|--|---|-----------|--|------------|

PROPOSITION D

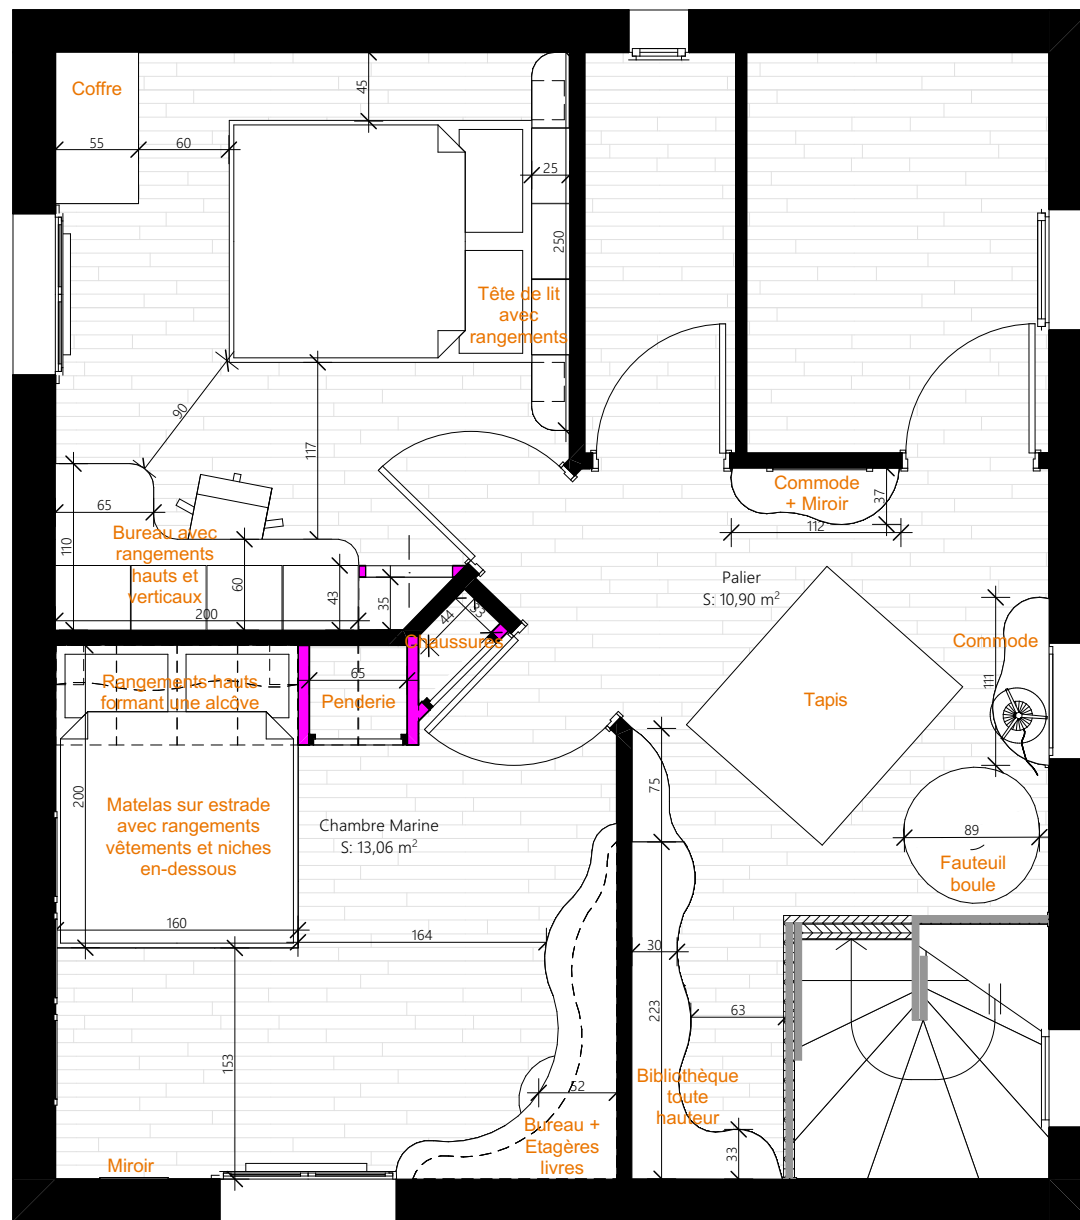

| | | | | |
|--|---|-----|--------------------------|----------------------------|
| M. et Mme GROUHEL 45 rue Jacques Chalmot 79000 CHAURAY | Agencement sur-mesure du palier et des deux chambres 45 rue Jacques Chalmot 79180 CHAURAY | ESQ | Projet - Proposition D - | |
| | | 11 | 2022_OXX | Plan 1/50ème 2022 07 11 |

PROPOSITION E

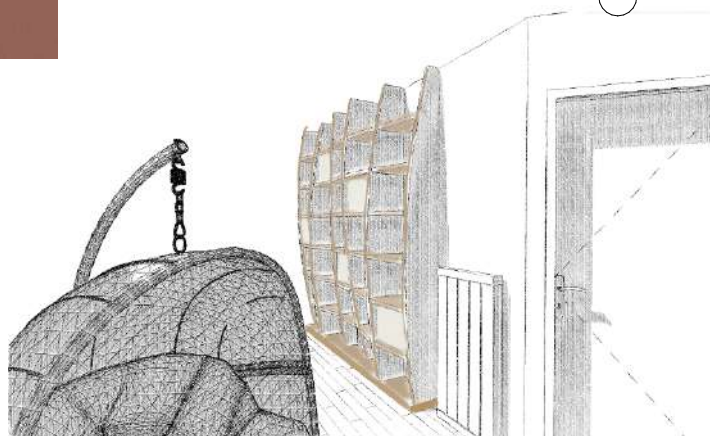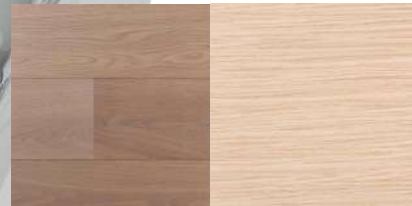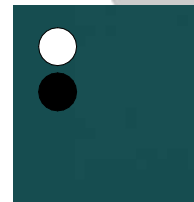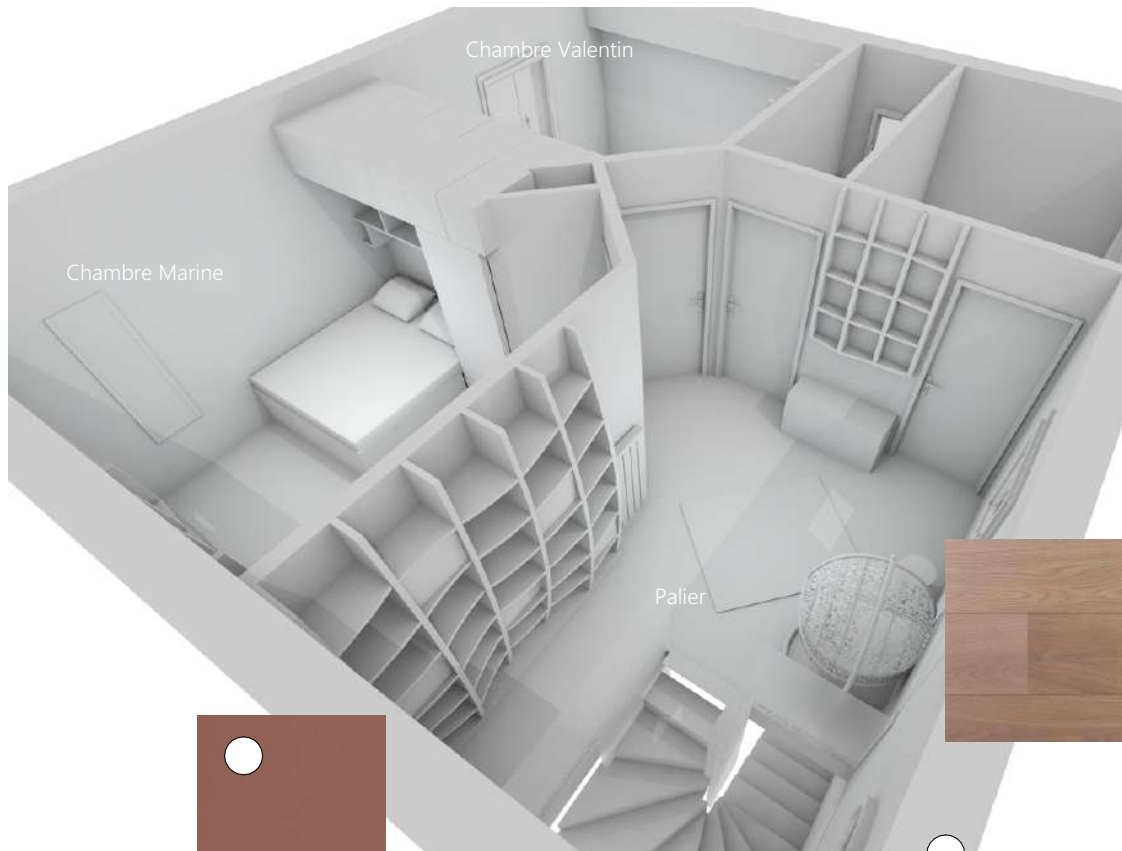

| | | | | |
|--|---|-----|------------------------------------|------------|
| M. et Mme GROUHEL 45 rue Jacques Chalmot 79000 CHAURAY | Agencement sur-mesure du palier et des deux chambres 45 rue Jacques Chalmot 79180 CHAURAY | ESQ | Projet - Proposition E - Visuel | |
| | | 12 | 2022_OXX | 2022 07 11 |

