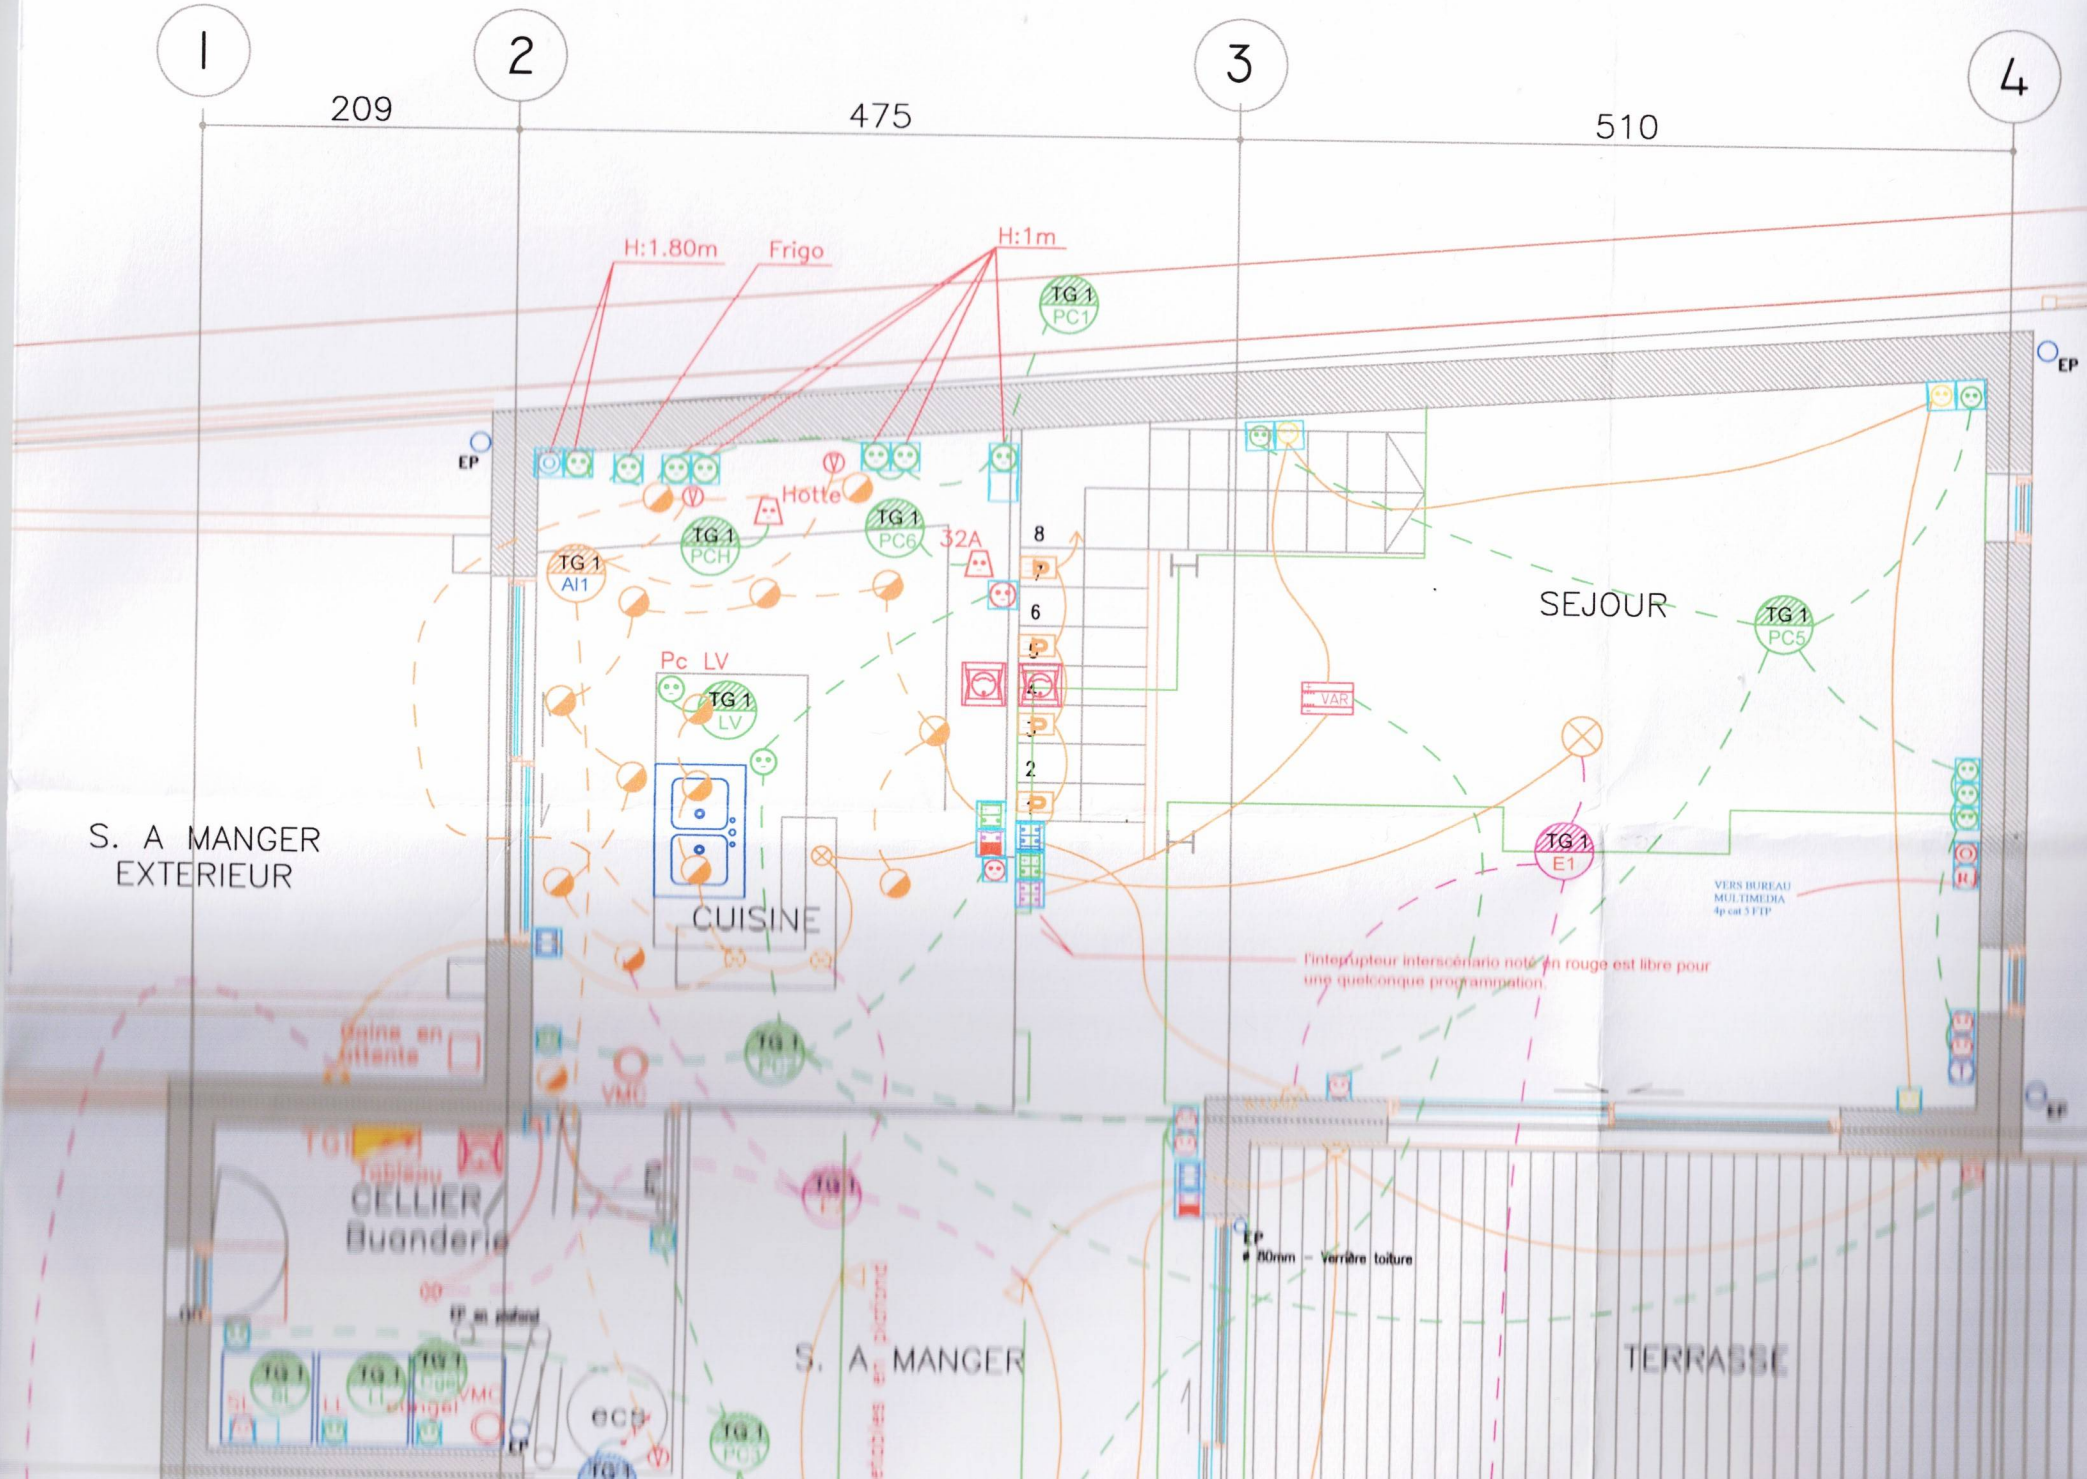
1
2
3
4
209
475
510
H:1.80m
Frigo
H:1m
TG 1 PC1
EP
Hotte
TG 1 PCH
TG 1 PC6
32A
TG 1 AI1
8
7
6
5
4
3
2
1
Pc LV
TG 1 LV
VAR
SEJOUR
TG 1 PC5
S. A MANGER EXTERIEUR
CUISINE
TG 1 E1
VERS BUREAU MULTIMEDIA 4p cat 5 FTP
l'interrupteur interscénario noté en rouge est libre pour une quelconque programmation.
Gaine en attente
VMC
TG1
Tableau
CELLIER Buanderie
EP en plafond
TG 1 SL
TG 1 LL
TG 1 Congel
VMC
ecp
TG 1 PC1
S. A MANGER
EP
ø 80mm - Verrière toiture
TERRASSE