



PROPOSITION A


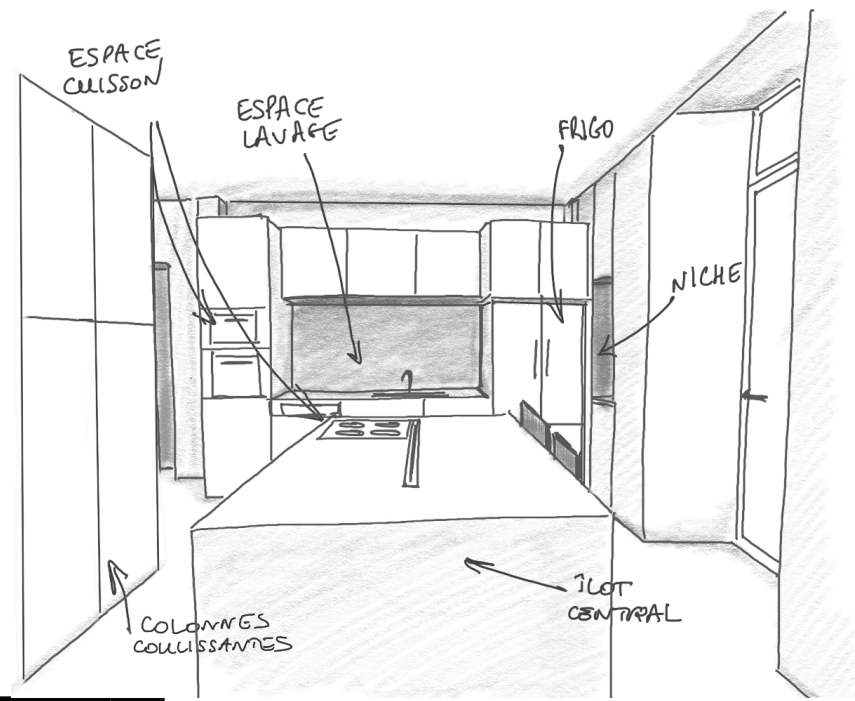


ACCES ROUTE DE LA CRECHE
COUR INTERIEURE

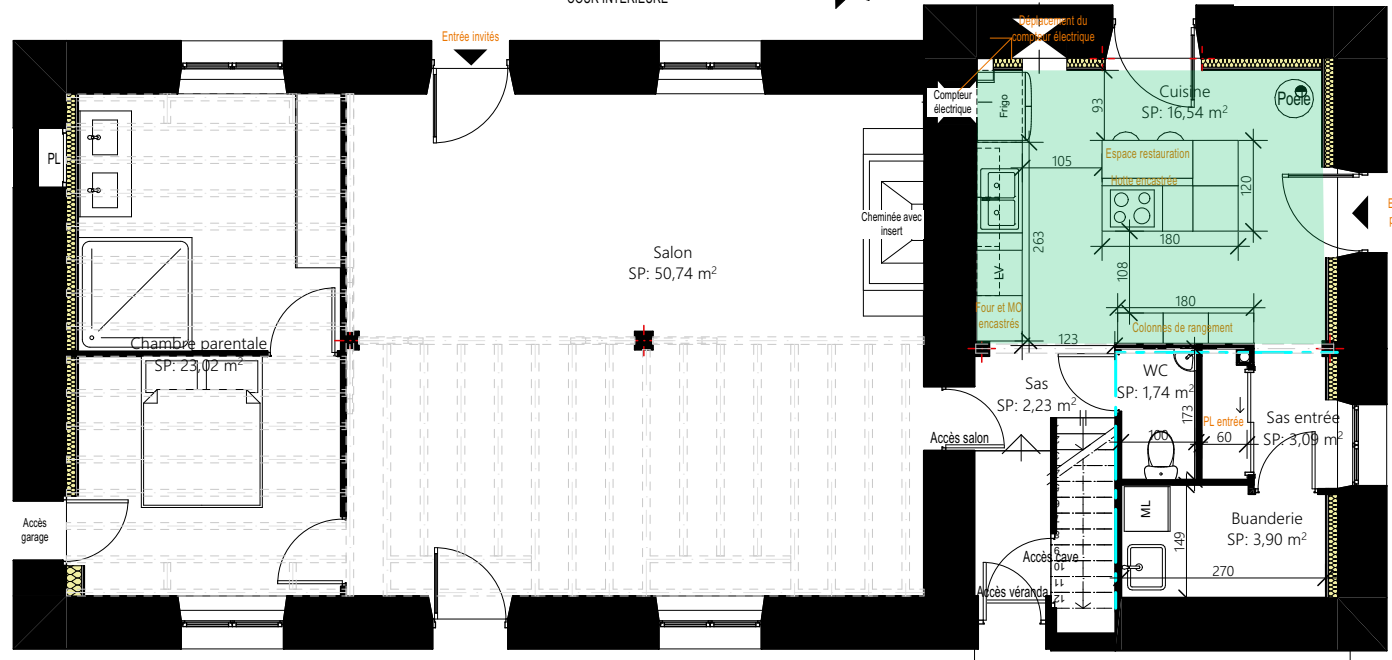


RUE DES COMBEAUX

PROPOSITION B

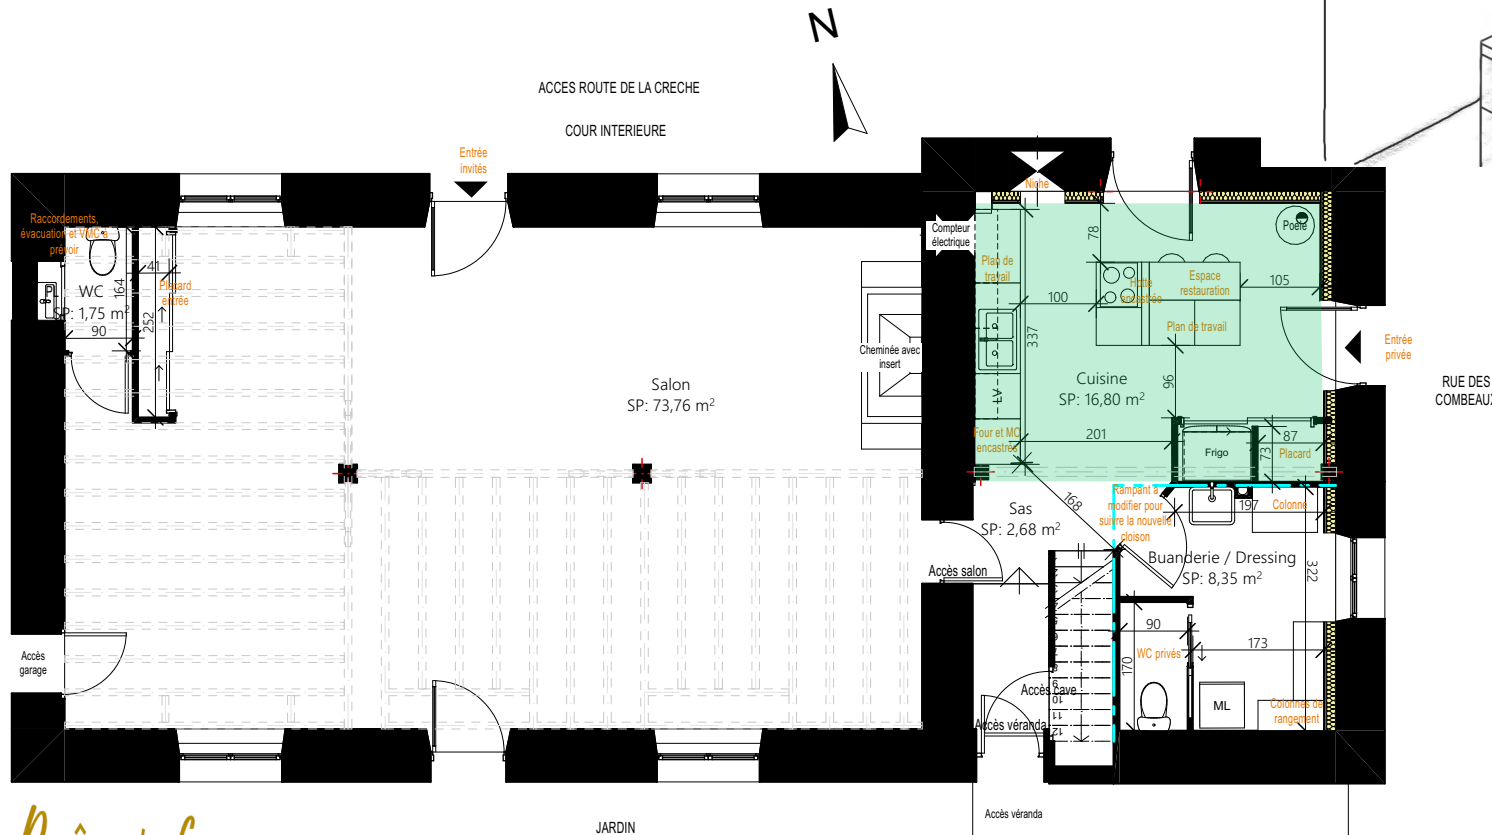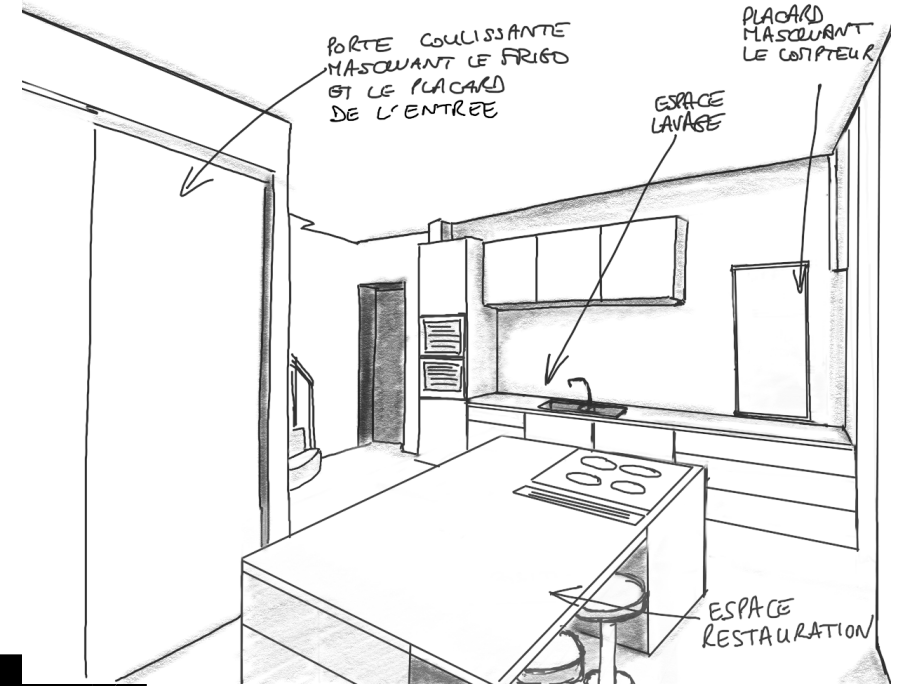


Echelle non contractuelle

PROPOSITION C

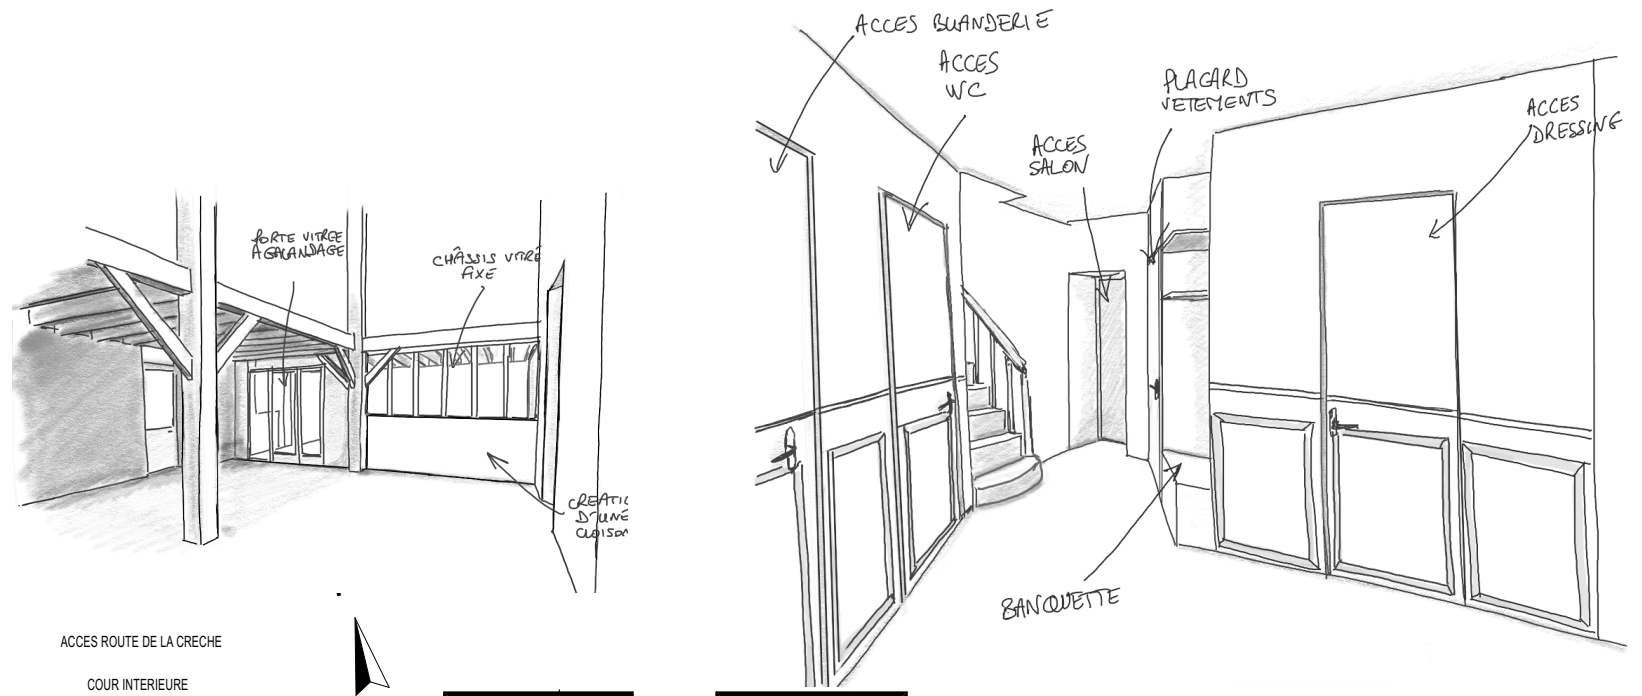

ACCES ROUTE DE LA CRECHE
COUR INTERIEURE


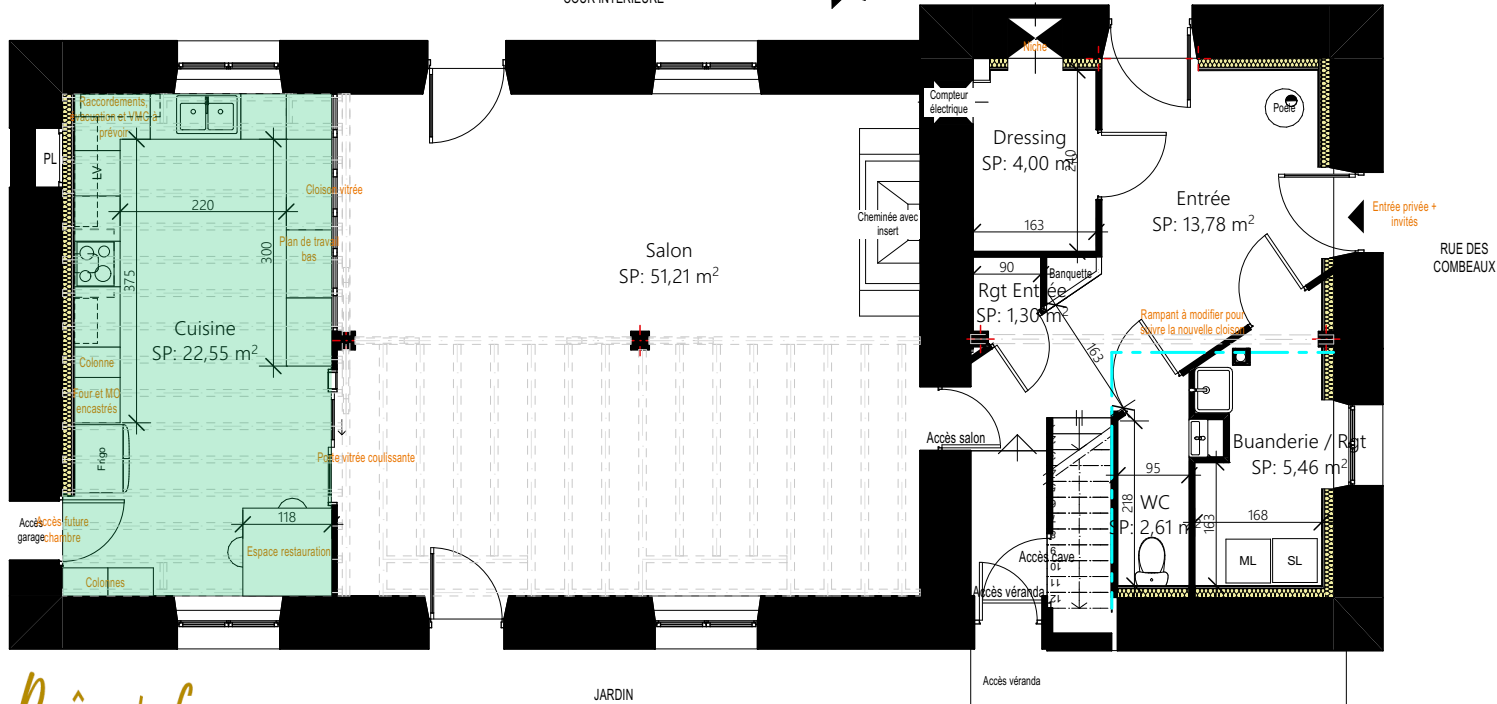


Echelle non contractuelle

Rêv'L
DU RÊVE AU RÉEL

LAURENCE DUMONT
AGENCEMENT ET DESIGN D'ESPACES INTÉRIEURS

PROPOSITION D

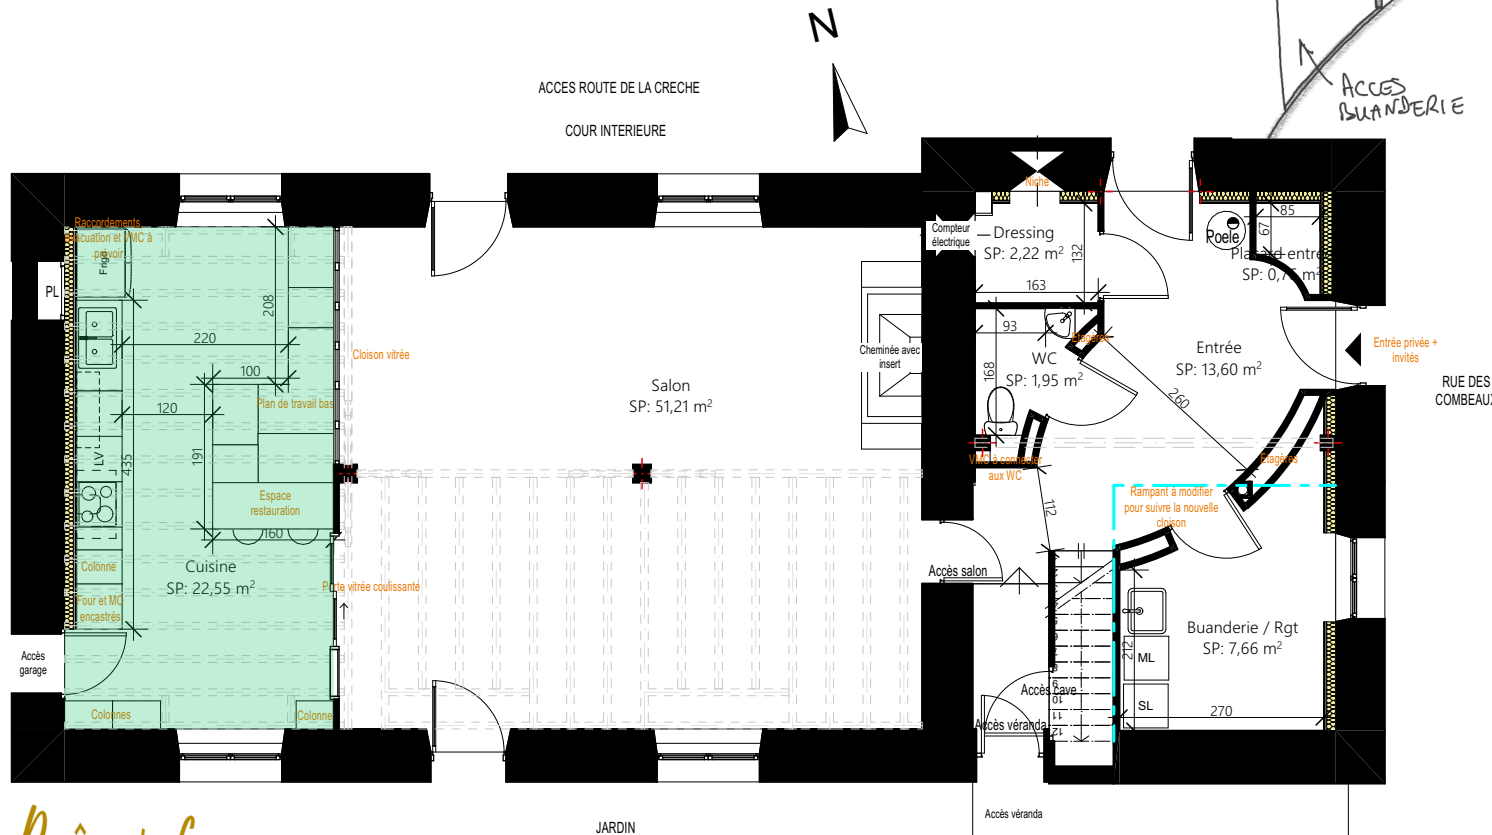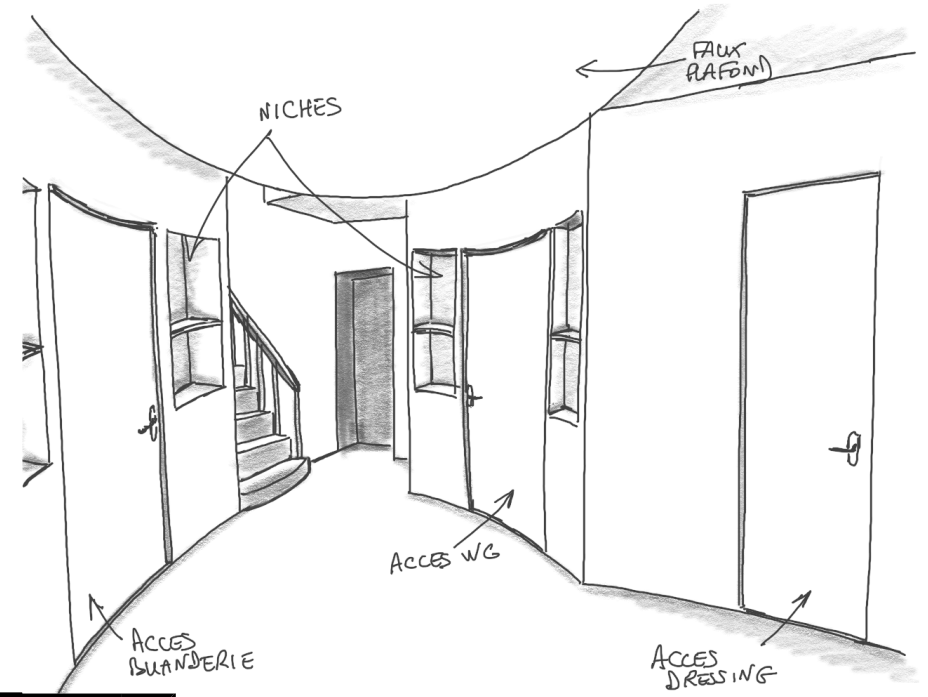

Echelle non contractuelle