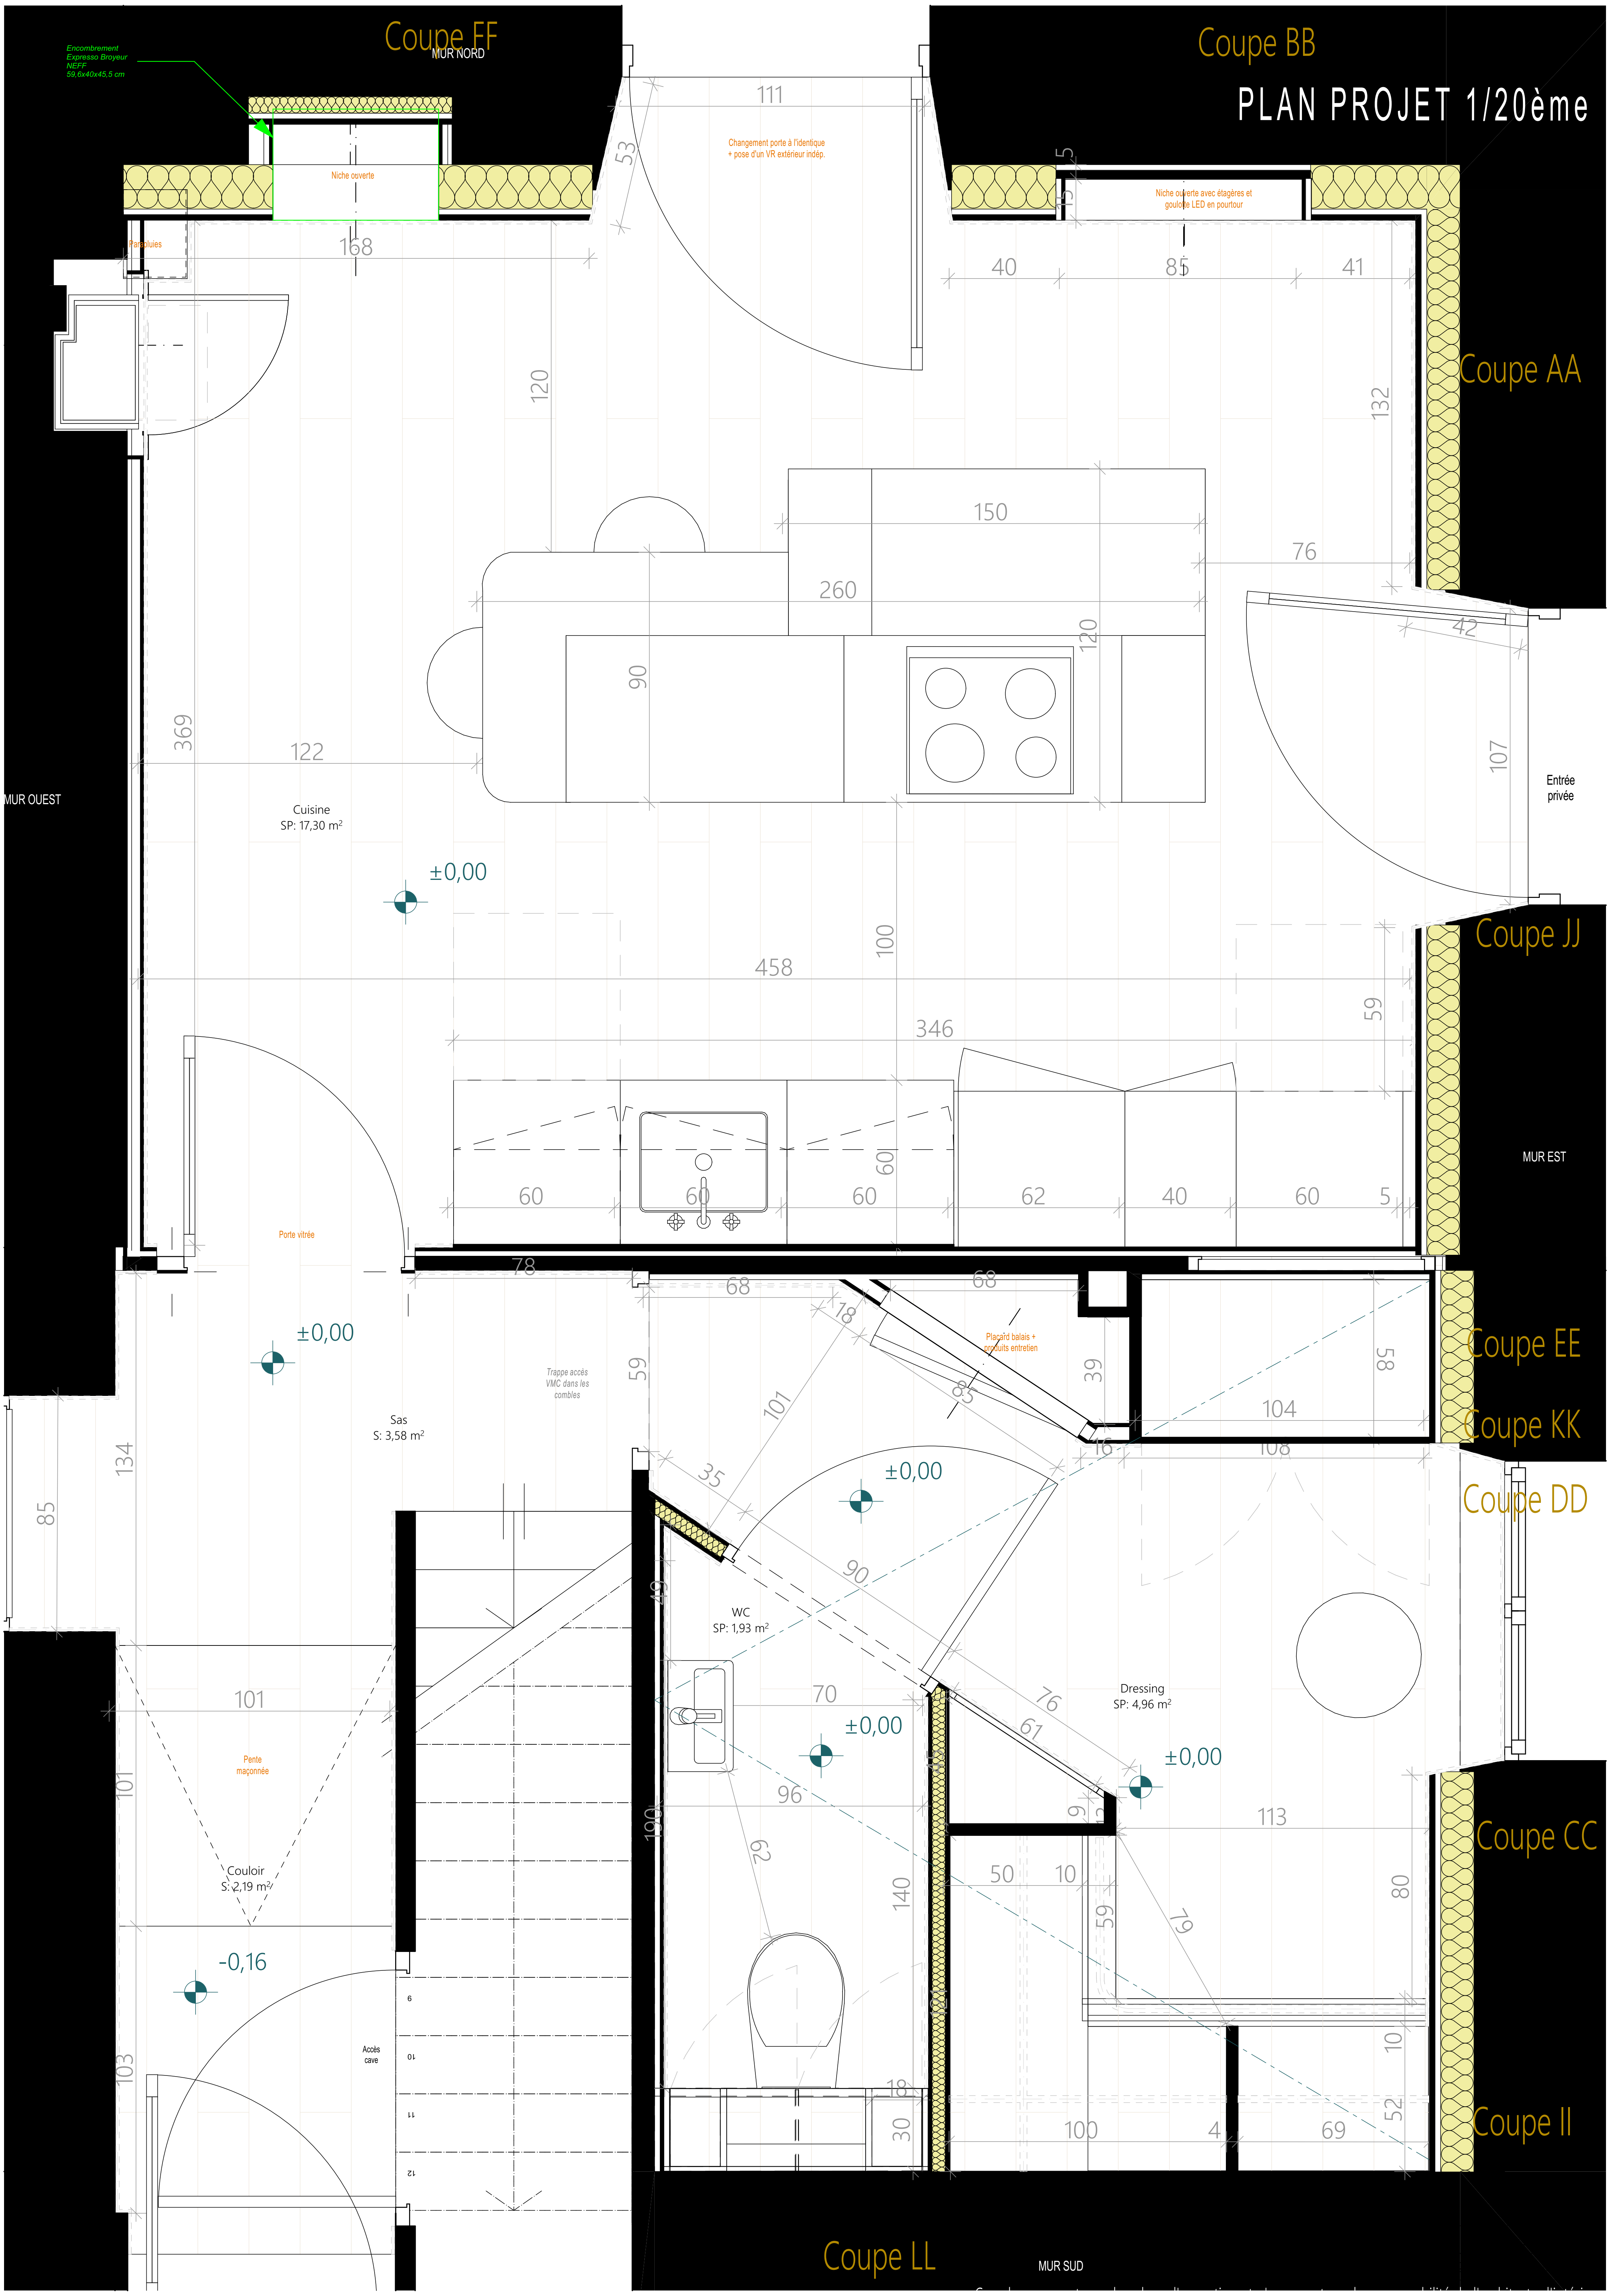
PLAN PROJET 1/20ème
Coupe FF
MUR NORD
Encombrement
Expresso Broyeur
NEFF
59,6x40x45,5 cm
Niche ouverte
Parapluies
Changement porte à l'identique
+ pose d'un VR extérieur indép.
Coupe BB
Niche ouverte avec étagères et
goulotte LED en pourtour
Coupe AA
Entrée
privée
MUR OUEST
Cuisine
SP: 17,30 m²
±0,00
Coupe JJ
MUR EST
Porte vitrée
Placard balais +
produits entretien
Coupe EE
Coupe KK
Coupe DD
Sas
S: 3,58 m²
Trappe accès
VMC dans les
combles
WC
SP: 1,93 m²
Dressing
SP: 4,96 m²
Pente
maçonnée
Couloir
S: 2,19 m²
-0,16
Accès
cave
Coupe CC
Coupe II
Coupe LL
MUR SUD
111
53
168
120
40
85
41
5
15
132
150
260
76
42
107
90
120
369
122
458
100
346
59
60
60
60
60
62
40
60
5
78
68
68
18
39
58
104
108
16
101
83
35
90
134
85
49
70
96
62
190
140
76
61
9
12
45
113
50
10
59
79
80
121
101
101
103
18
30
100
4
69
10
52