LES CUISINES LARIPPE
SARL LARIPPE MENUISERIE
13 Rue de la Reine des Prés
79460 MAGNÉ
05 49 24 63 35
larippe.menuiserie@gmail.com
R.C.S 813 760 394

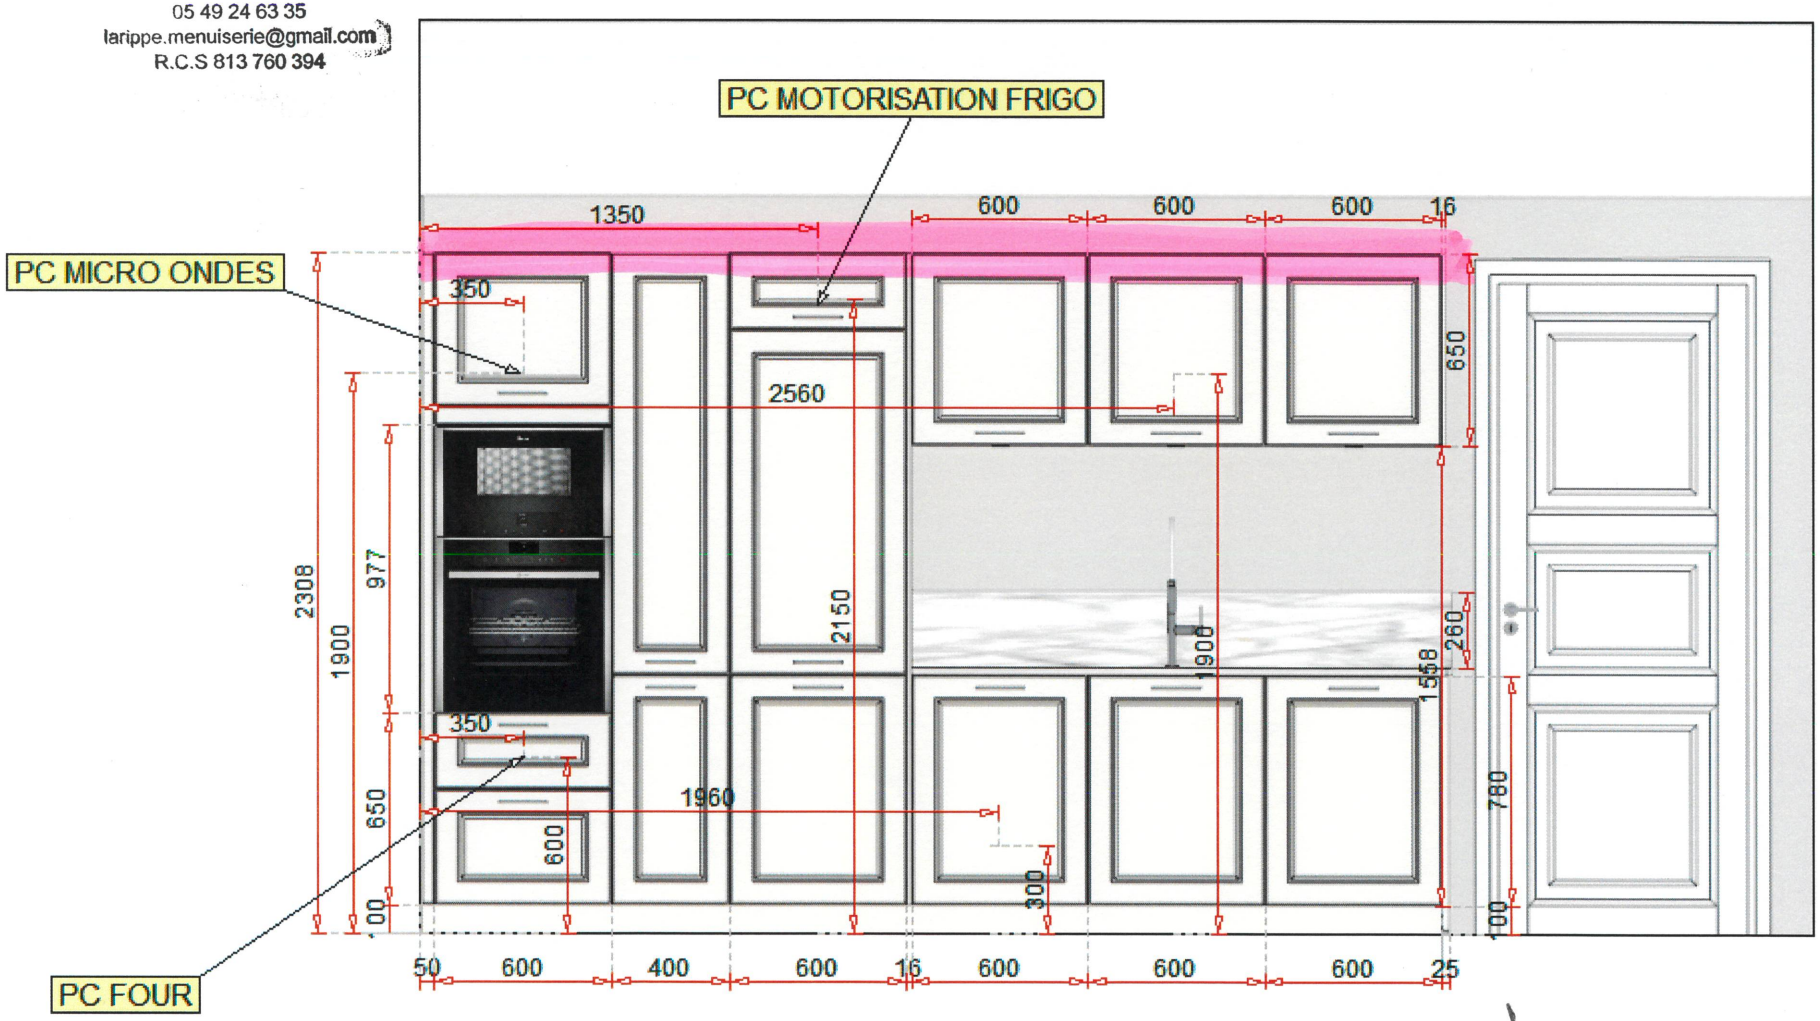
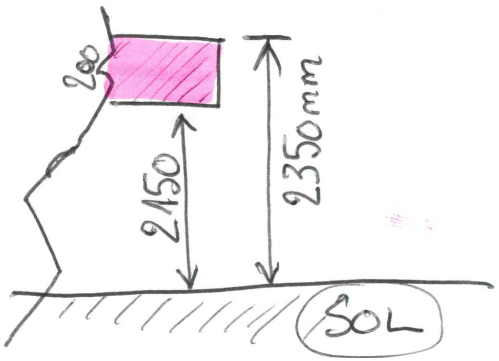
Bandeau renfort : 200mm