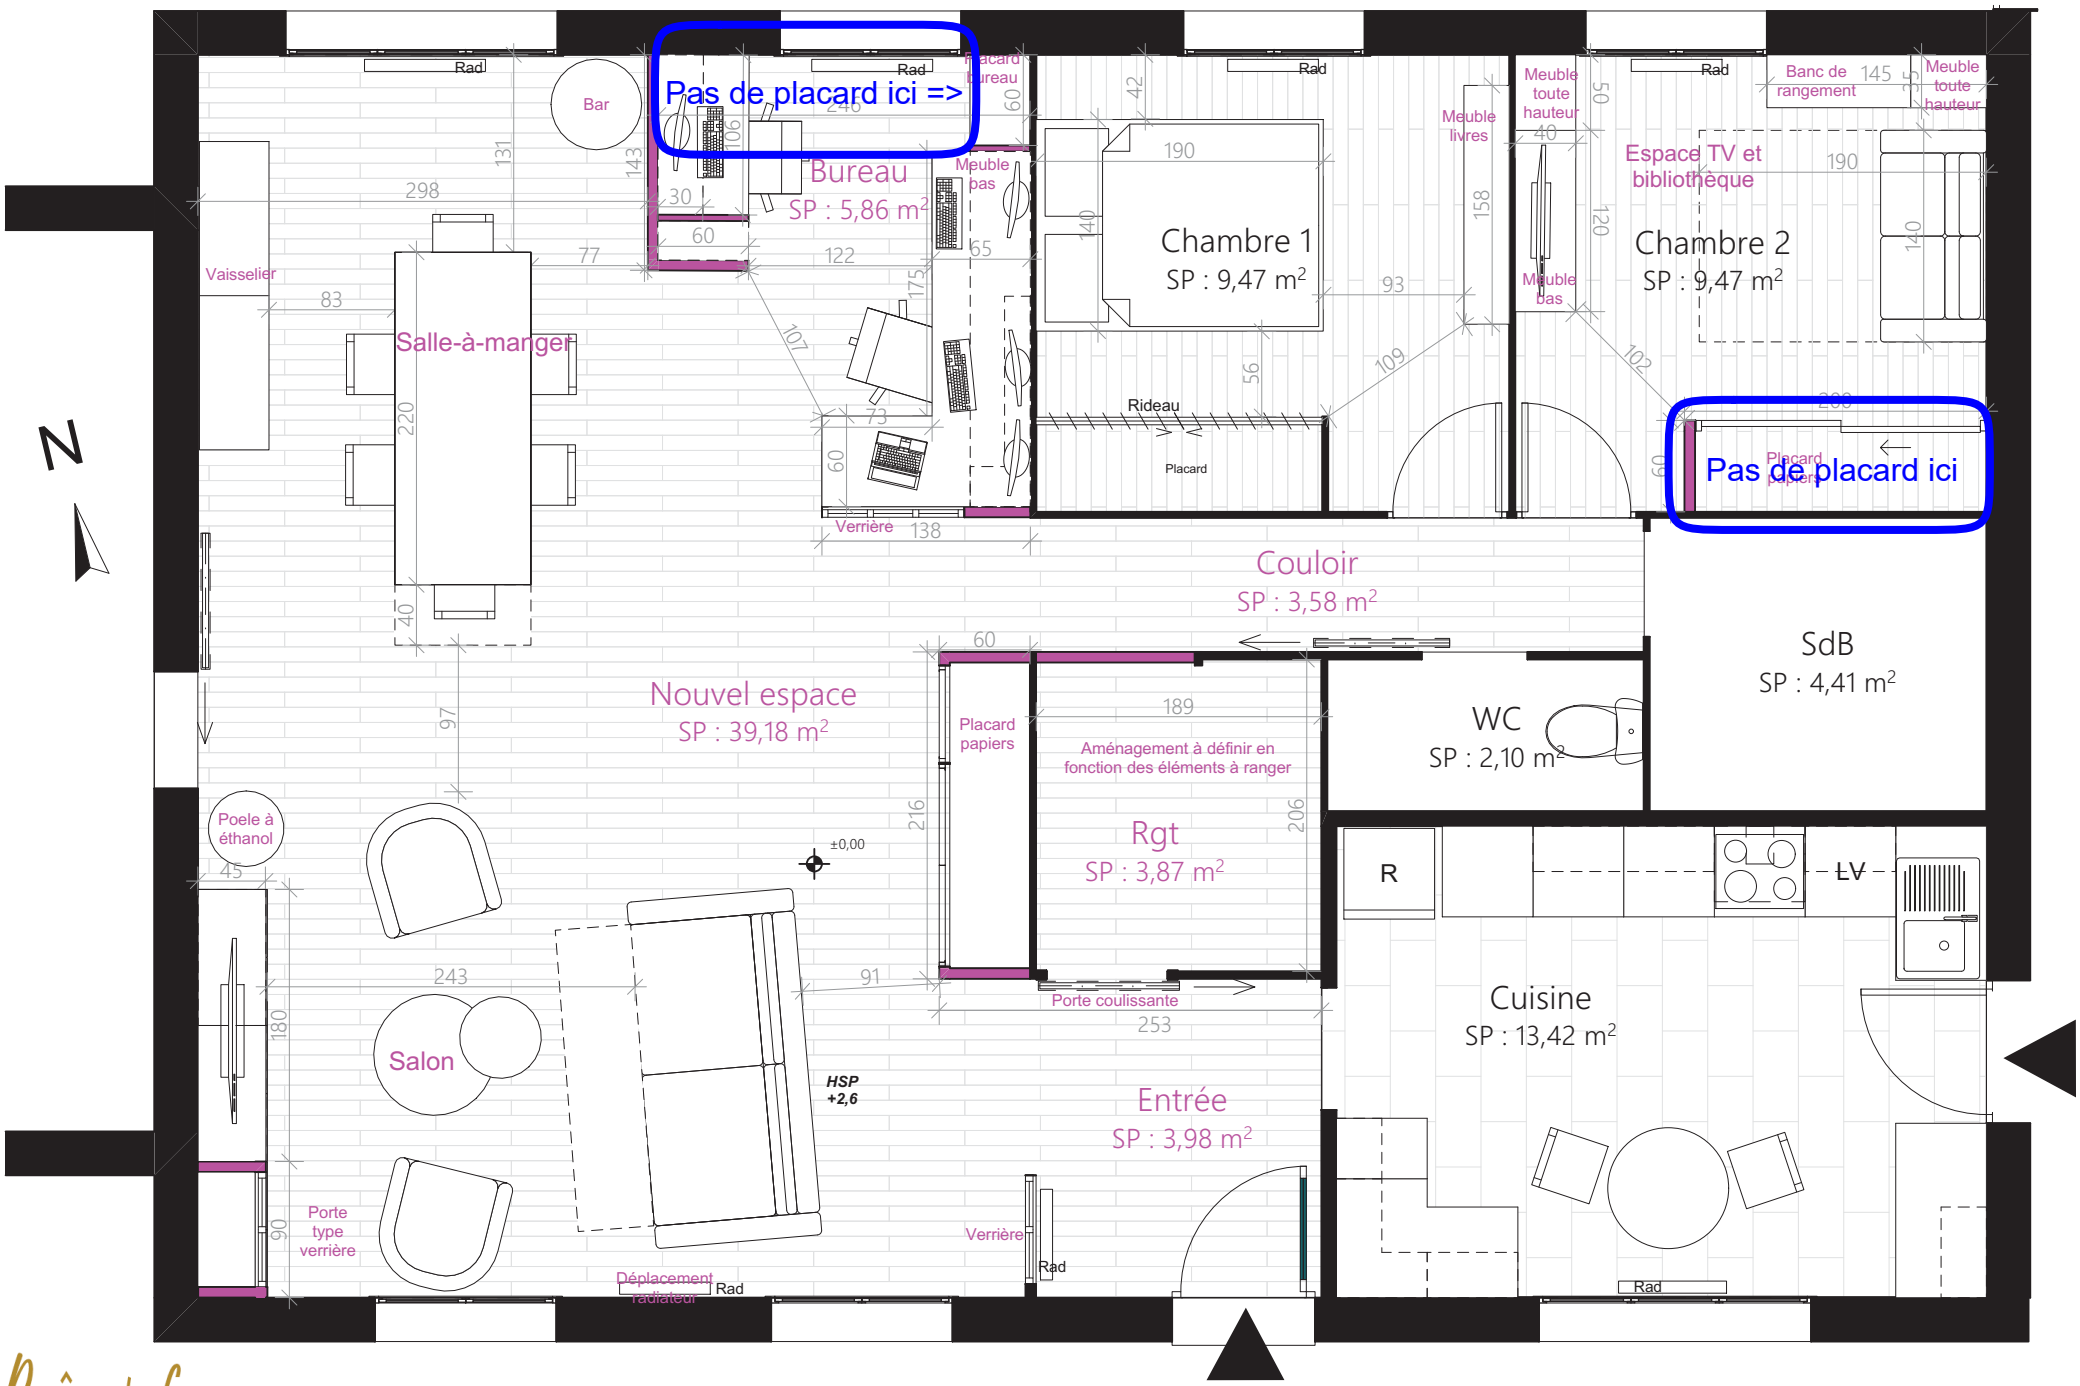

Rêv'L
Du rêve au réel
LAURENCE DUMONT
AGENCEMENT ET DESIGN D'ESPACES INTÉRIEURS

M. et Mme CHICAULT 28 rue des trois rois 79270 FRONTENAY-ROHAN-ROHAN	Restructuration intérieure partielle d'une maison d'habitation 28 rue des trois rois 79270 FRONTENAY-ROHAN-ROHAN	ESQ V4 ESQ V4.6	Plan du projet - Proposition B bis - 50ème CLT00002 — 04 07 2022